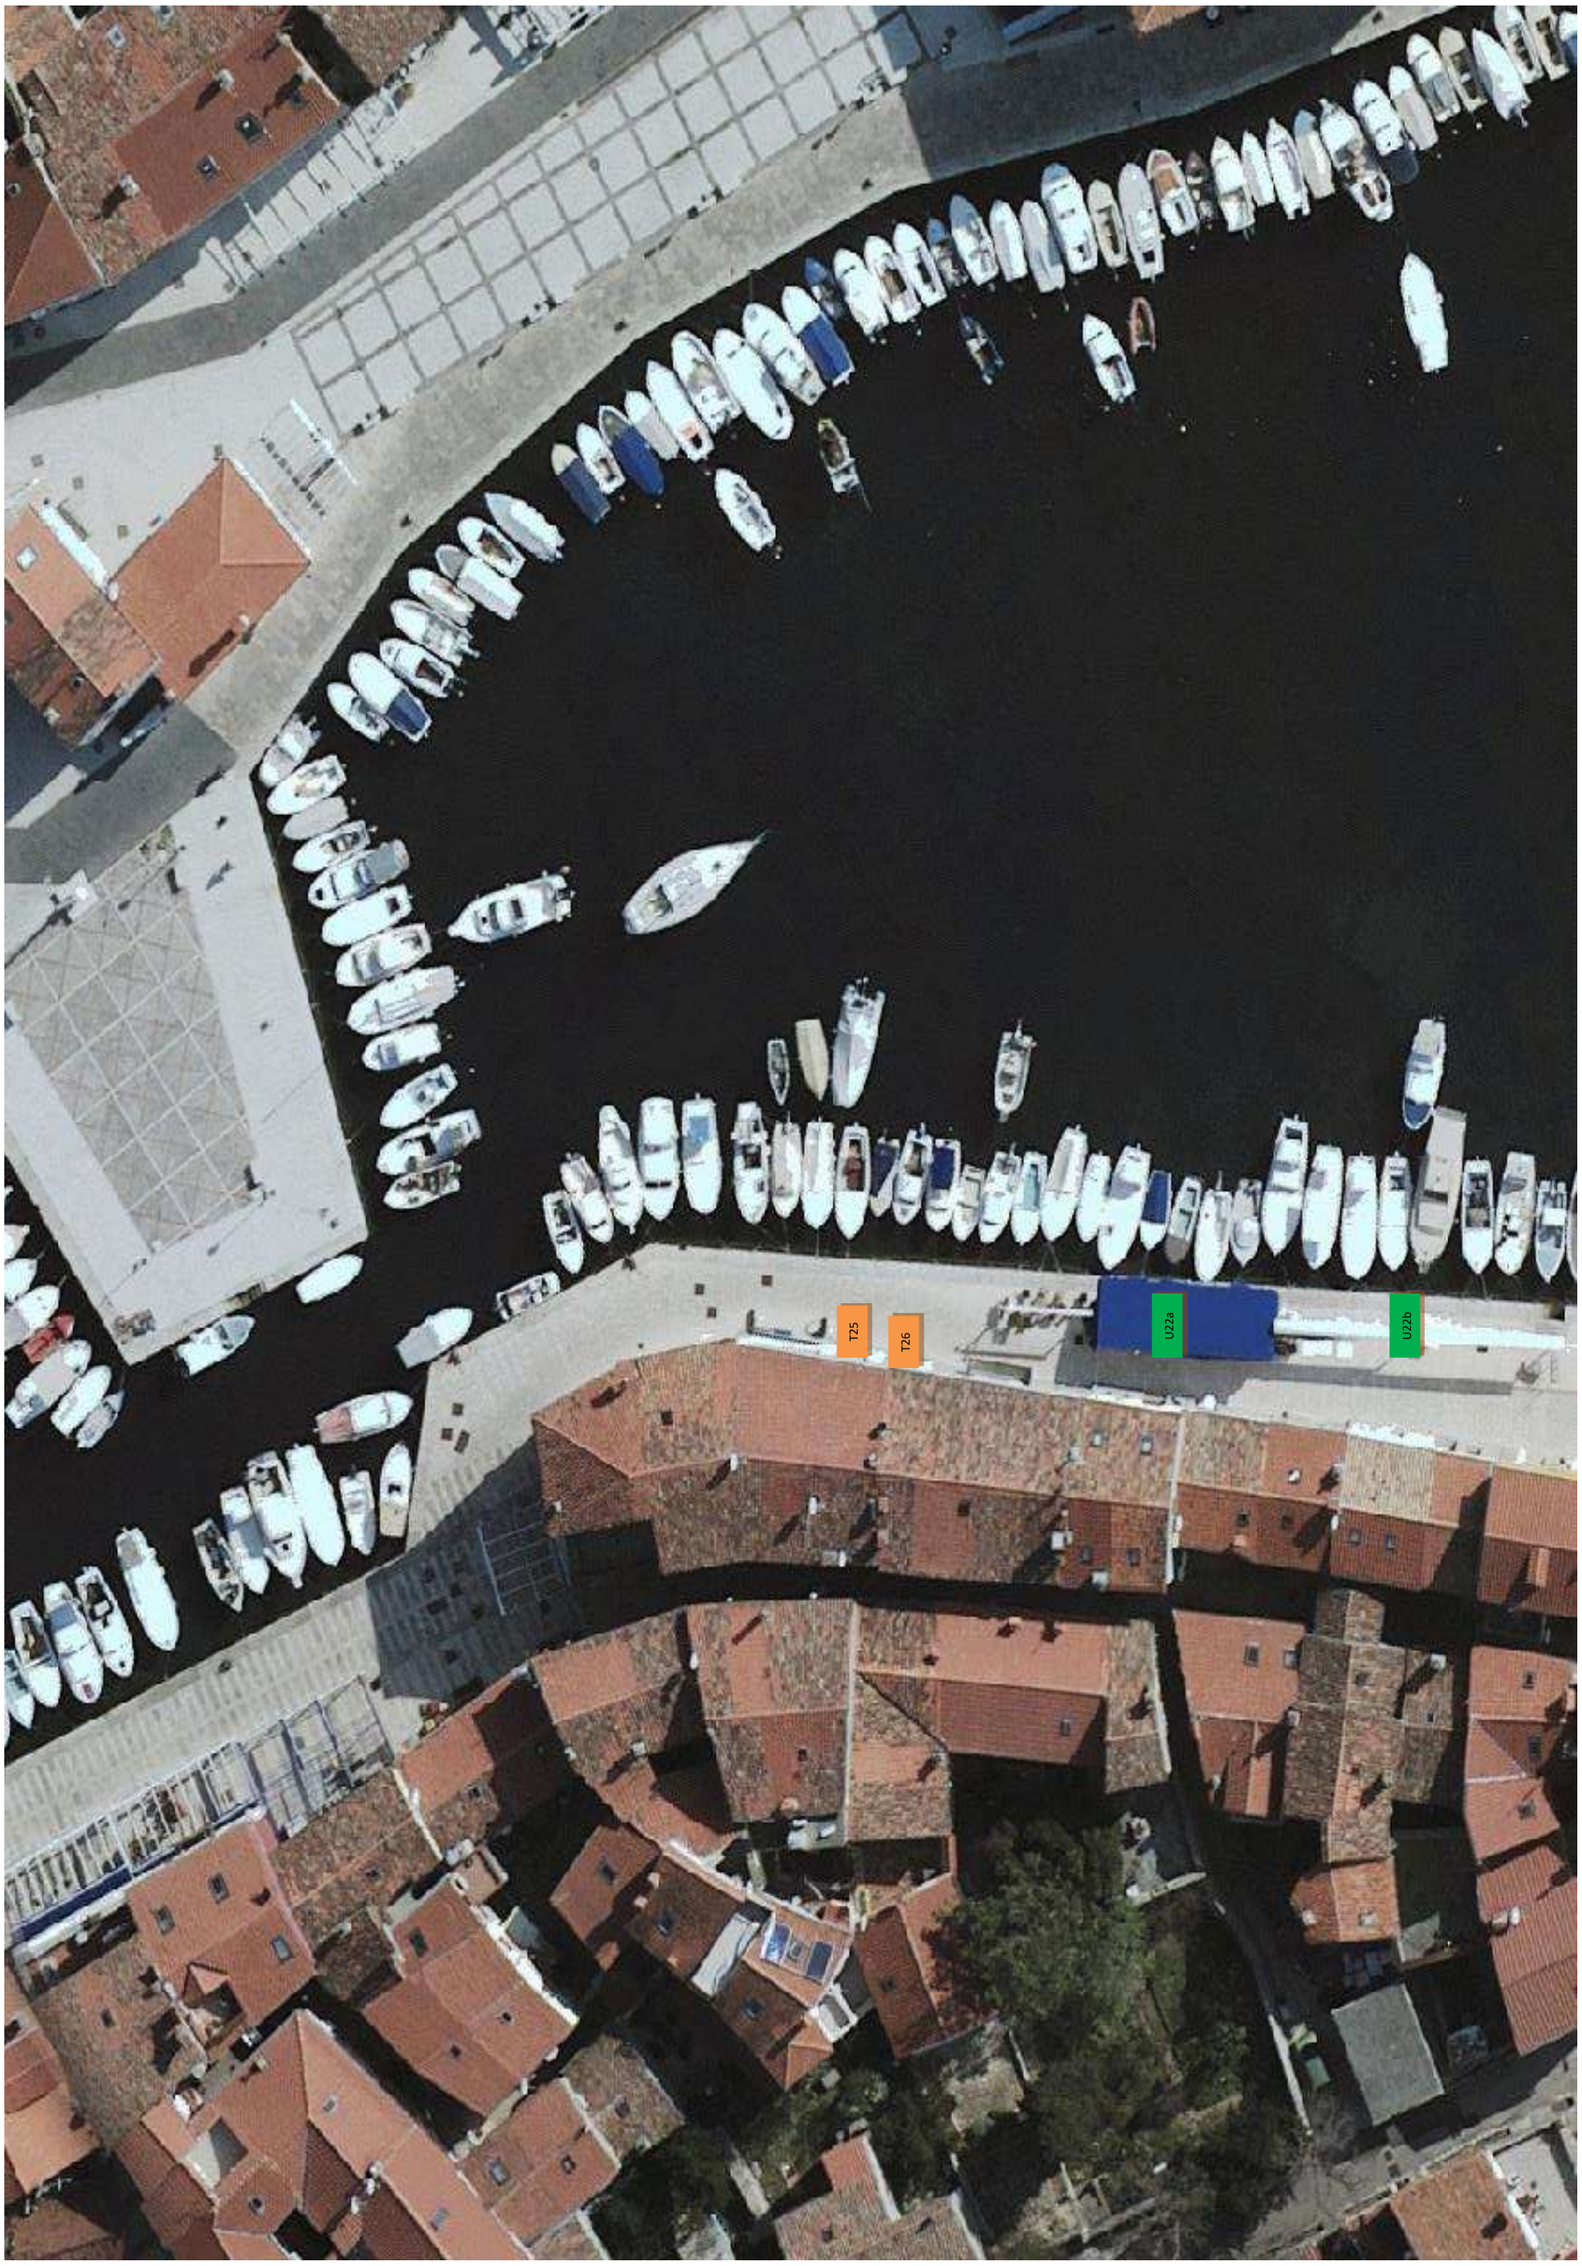

CRES
T32
P4
P5
P3
P6
P2
P7
P1
P8
R18
T1
T2
T3
T5
T6
T4
T7
T8
T9
T10
T11


U1
T12
U2
U3a
T13
U3b
T18
U4a
U4b
P9 (OPG 1-9)
U5a
T20
T19
U5b
R3
R4
U6
U7
U8
R1
U10
T15
R6
T14
R2
U11
T16
T17
P10
R7
U12
R5
U13a
U13b

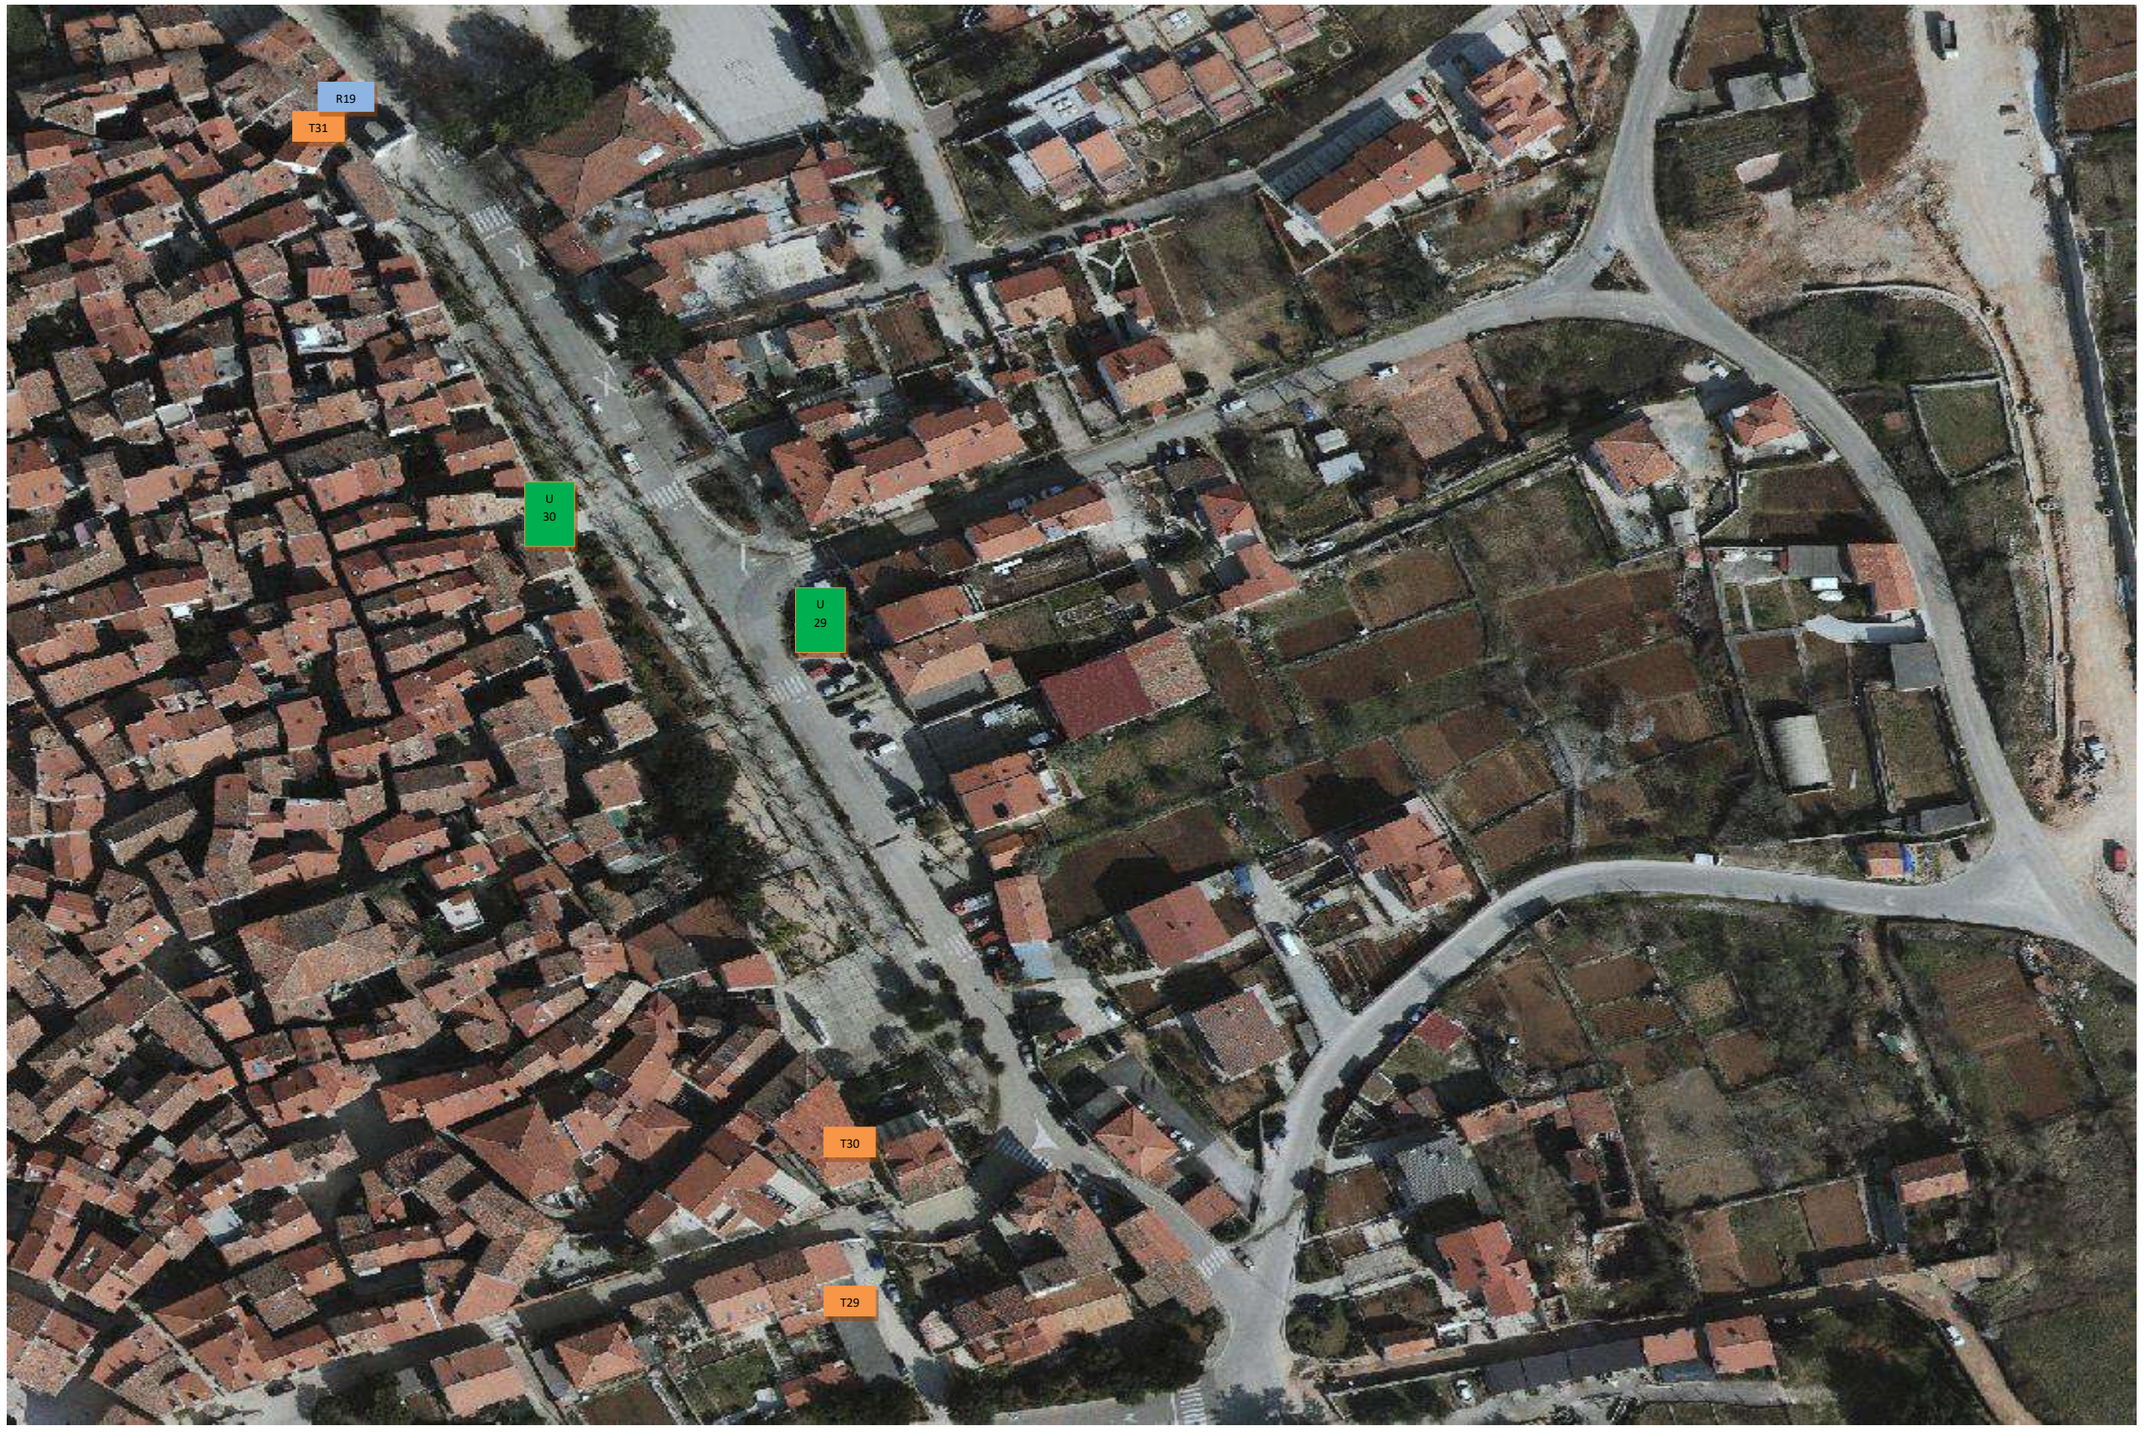

U15b
U15a
U14b
U14a
U16a
U16b
U17a
R8
T22
U17b
U18

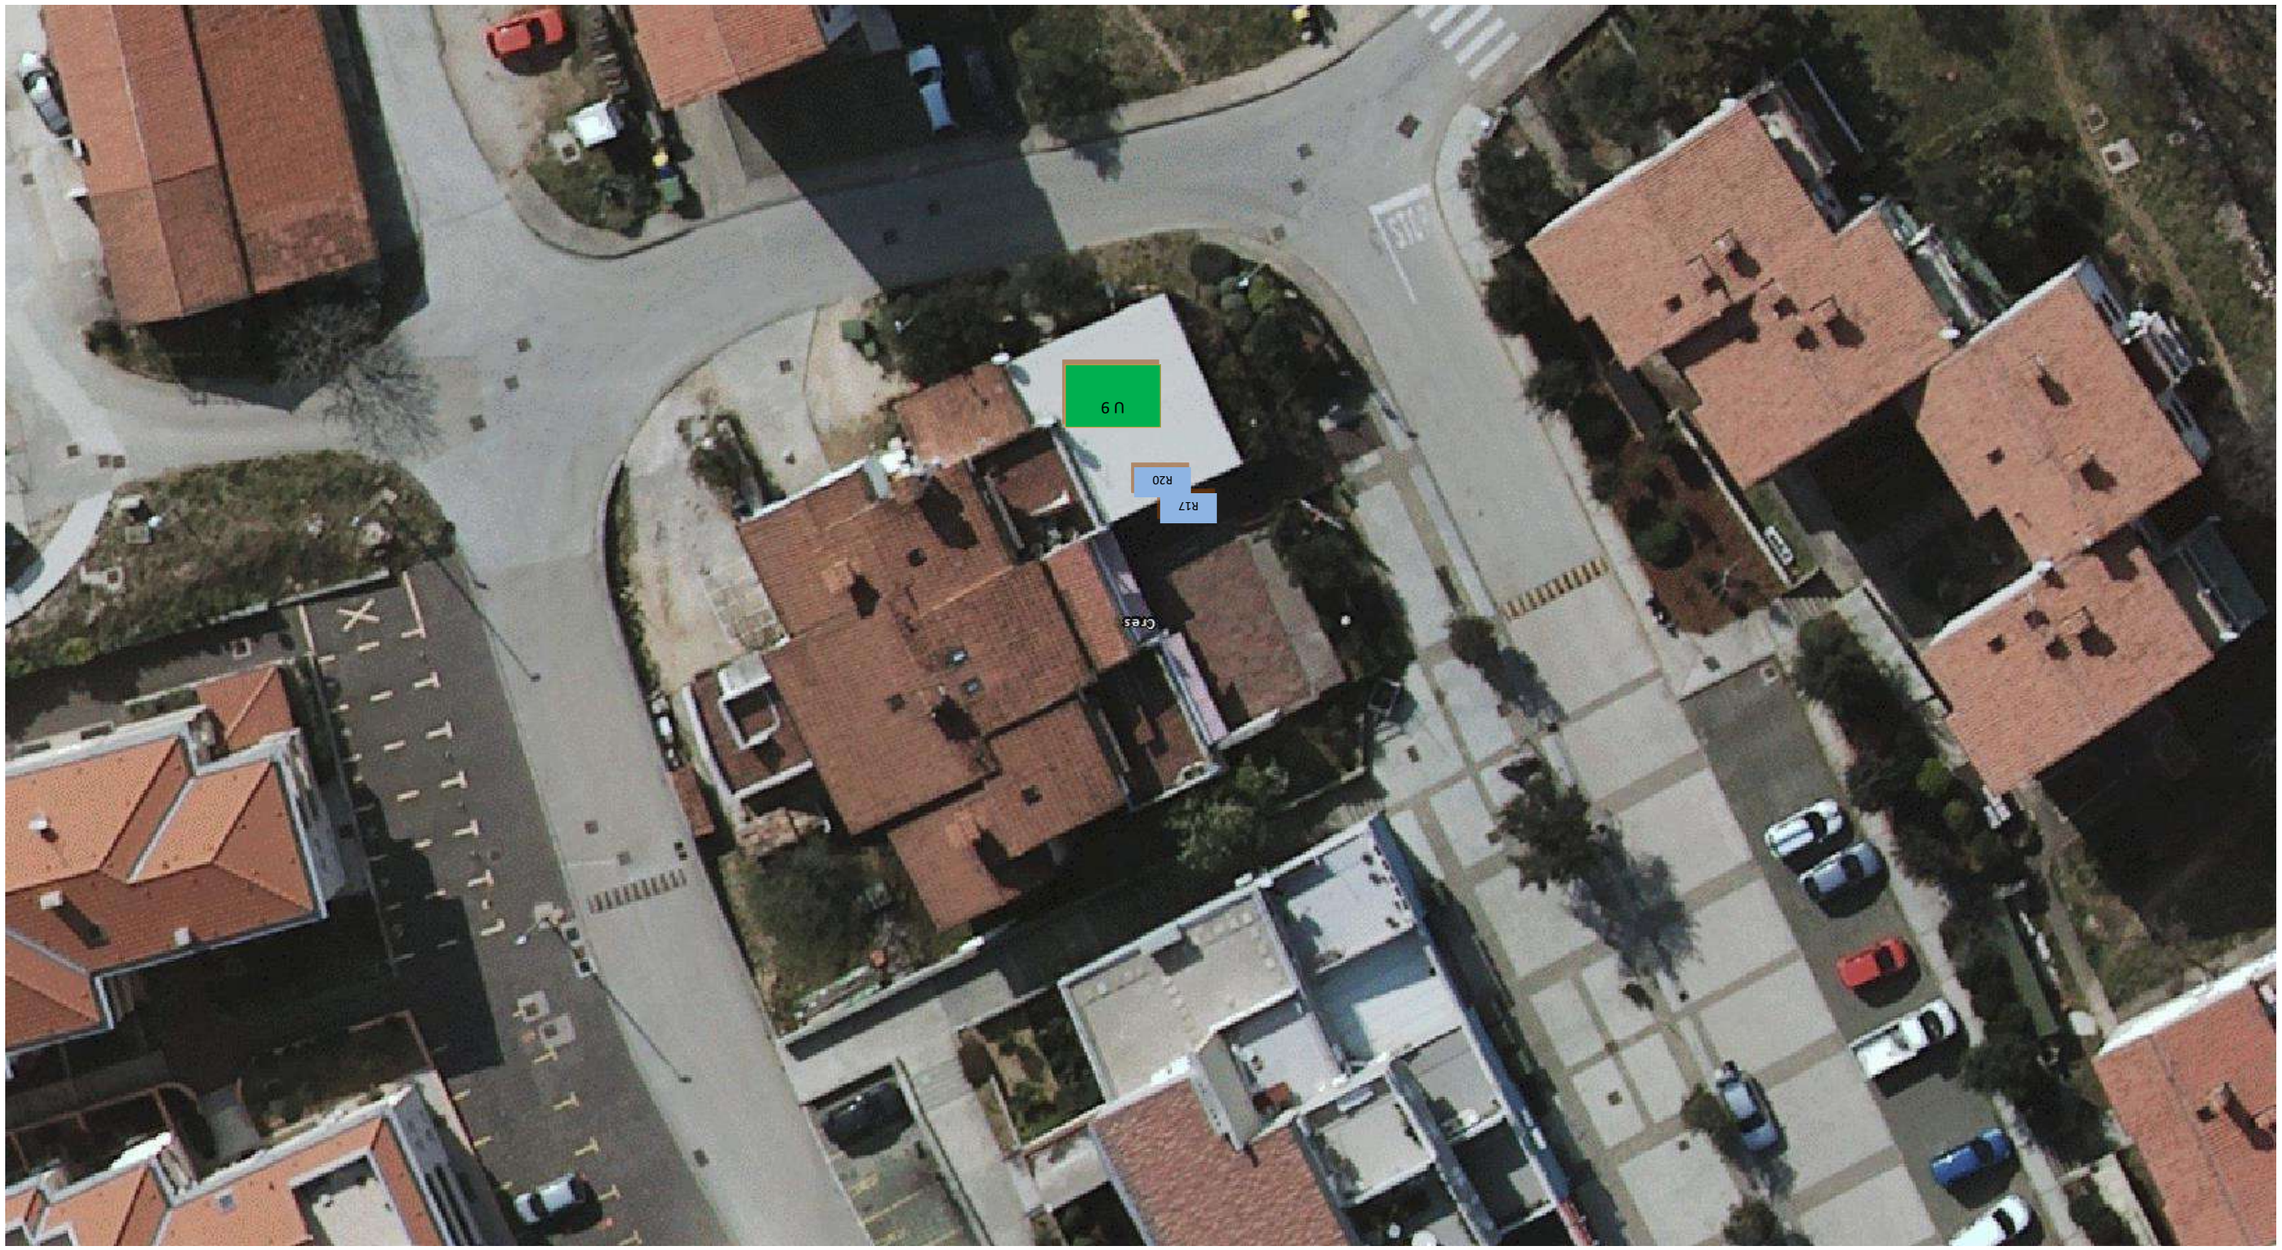

T24
U19a
P11
U19b
T23
U20a
R10
U20b
R9
R11
R12
U21b
U21a


T25
T26
U22a
U22b


P12
U23
a
U23
b
P16
P13
T27
T28
P15
P14
U24
a
U24b
U25a
U25
b
R13


U28
R16
Gres
U
27
T33
R14
U26
R15


R19
T31
U
30
U
29
T30
T29


U 9
R20
R17
Cres

LEGENDA:

Trgovina, izlog

T1- Creskog statuta 10: 3 m²

T2- Creskog statuta 11: 4 m²

T3- Trg Frane Petrića 8: 10 m²

T4- Creskog statuta 2: 7 m²

T5- Trg Frane Petrića 8: 15 m²

T6- Sv. Jurja 2: 6 m²

T7- Trg Frane Petrića 7: 17,55 m²

T8- Trg Frane Petrića 7: 8 m²

T9- Trg Frane Petrića 6: 22 m²

T10- Trg Frane Petrića 14: 42 m²

T11- Trg Frane Petrića 14: 10 m²

T12- Trg Frane Petrića 4: 23 m²

T13- Trg Frane Petrića 15: 7 m²

T14- Riva creskih kapetana 2: 14 m²

T15- Riva creskih kapetana 3: 3m²

T16- Riva creskih kapetana 7: 13,80 m²

T17- Riva creskih kapetana 9: 10 m²

T18- Trg Frane Petrića 2- 6,48 m²

T19- Palada 3: 13m²

T20- Drevenik 46: 3m²

T22- Ribarska 2: 2 m²

T23- Cons 7: 5 m²

T24- Družba Sv. Ćirila i Metoda 25: 2m²

T25- Varozina 1: 1m²

T26- Varozina 1: 2 m²

T27- Lungomare Sv. Mikule 1: 2 m²

T28- Lungomare Sv. Mikule 1: 3 m²

T29- Zazid 8A: 5 m^2

T30- Šetalište 20. travnja 3: 10 m²

T31- Creskog statuta 30: 1 m²

T32- Turion 8: 18,40 m²

T33- Pod urom 13: 2m²

LEGENDA:

Ugostitelji, terase

U1- Trg Frane Petrića 5: 81 m²

U2- Trg Frane Petrića 15: 120,49 m²

U3a- Pod urom 5: 7m²

U3b- Trg Frane Petrića bb: 86 m²

U4a- Palada 1:16 m²

U4b- Trg Frane Petrića bb: 93,39 m²

U5a i U5b- Palada 2: 35 m²

U6- Palada 4: 108 m²

U7- Palada 4b: 75 m²

U8- Palada 4: 95,76 m²

U9- Jadranska obala 29: 14 m²

U10- Riva creskih kapetana 2: 102 m²

U11- Riva creskih kapetana 2: 21m²

U12- Riva creskih kapetana 8A: 76,41 m²

U13a i U13b- Riva creskih kapetana 17: 98,36 m²

U14a i U14b- Riva creskih kapetana 13: 136 m²

U15a i U15b- Riva creskih kapetana 10: 244,80 m²

U16a- Cons 2 – 37,80 m²

U16b- Ulica Sv. Ćirila i Metoda bb – 56,34m²

U17a- Cons 2: 32,75 m²

U17b- Ulica Sv. Ćirila i Metoda bb: 4 m²

U18- Ulica Alberta Fortisa 1: 10 m²

U19a i U19b- Cons 7: 141 m²

U20a i U20b- Cons 9: 57 m²

U21a i U21b- Cons 11: 192,45 m²

U22a i U22b- Varozina 5: 151 m²

U23a i U23b- Palada 11: 101 m²

U24a i U24b- Lungomare Sv. Mikule 4: 175,23 m²

U25a i U25b- Lungomare Sv. Mikule 4: 101,60 m²

U26- Osorska 14: 17 m²

U27- Creskih kopača 2: 34 m²

U28- Sv. Sidar bb: 16 m ²

U29- Šetalište 20. travnja 24: 72 m²

U30- Šetalište 20. travnja 43: 6 m²

LEGENDA:

Štandovi i pokretne naprave

P1- Tržnica, Turion bb, prodaja meda i pčelinjih proizvoda: 10 m²

P2- Tržnica, Turion bb, trgovačka namjena: 18,40 m²

P3- Tržnica, Turion bb, trgovačka namjena: 10 m²

P4- Tržnica, Turion bb, trgovačka namjena: 10 m²

P5- Tržnica, Turion bb, trgovačka namjena: 10 m²

P6- Tržnica, Turion bb, trgovačka namjena: 10 m²

P7- Tržnica, Turion bb, trgovačka namjena: 10,81 m²

P8- Tržnica, Turion bb, trgovačke namjene: 10 m²

P9- Trg Grane Petrića bb, ispod lože- OPG (mikrolokacija br. od 1. do 9.), svaka mikrolokacija po maksimalno: 2 m²

P10- Trg Frane Petrića bb: 5 m²

P11- Cons bb, iznajmljivanje motora i ATV quadova: 6 m²

P12- Palada bb, prodaja suvenira: 1 m²

P13- Lungomare Sv. Mikule bb, prodaja plodina: 2 m²

P14- Lungomare Sv. Mikule bb, oslikavanje tijela: 2 m²

P15- Lungomare Sv. Mikule bb, oslikavanje tijela: 2 m²

P16- Lungomare Sv. Mikule bb, pečenje palačinki: 2m²

LEGENDA:

OPG (1-9) OPG, prodaja vlastitih proizvoda

OPG1- Trg Frane Petrića bb: 2 m²

OPG2- Trg Frane Petrića bb: 2 m²

OPG3- Trg Frane Petrića bb: 2 m²

OPG4- Trg Frane Petrića bb: 2 m²

OPG5- Trg Frane Petrića bb: 2 m²

OPG6- Trg Frane Petrića bb: 2 m²

OPG7- Trg Frane Petrića bb: 2 m²

OPG 8- Trg Frane Petrića bb: 2 m²

OPG9- Trg Frane Petrića bb: 2 m²

LEGENDA:

Reklamni panoi

R1- Riva creskih kapetana 2: 1m²

R2- Riva creskih kapetana 2: 1m²

R3- Palada bb: 1 m²

R4- Palada 4: 1 m²

R5- Riva creskih kapetana 8a: 1m²

R6- Riva creskih kapetana 3: 1 m²

R7- Riva creskih kapetana 17: 1 m²

R8- Družba Sv. Ćirila i Metoda bb: 1m²

R9- Cons 11: 1m²

R10- Cons 10: 1m²

R11- Cons 10: 1m²

R12- Cons 10: 1 m²

R13- Lungomare Sv. Mikule bb: 1m²

R14- Trg Frane Petrića: 1 m²

R15- Osorska bb: 1 m²

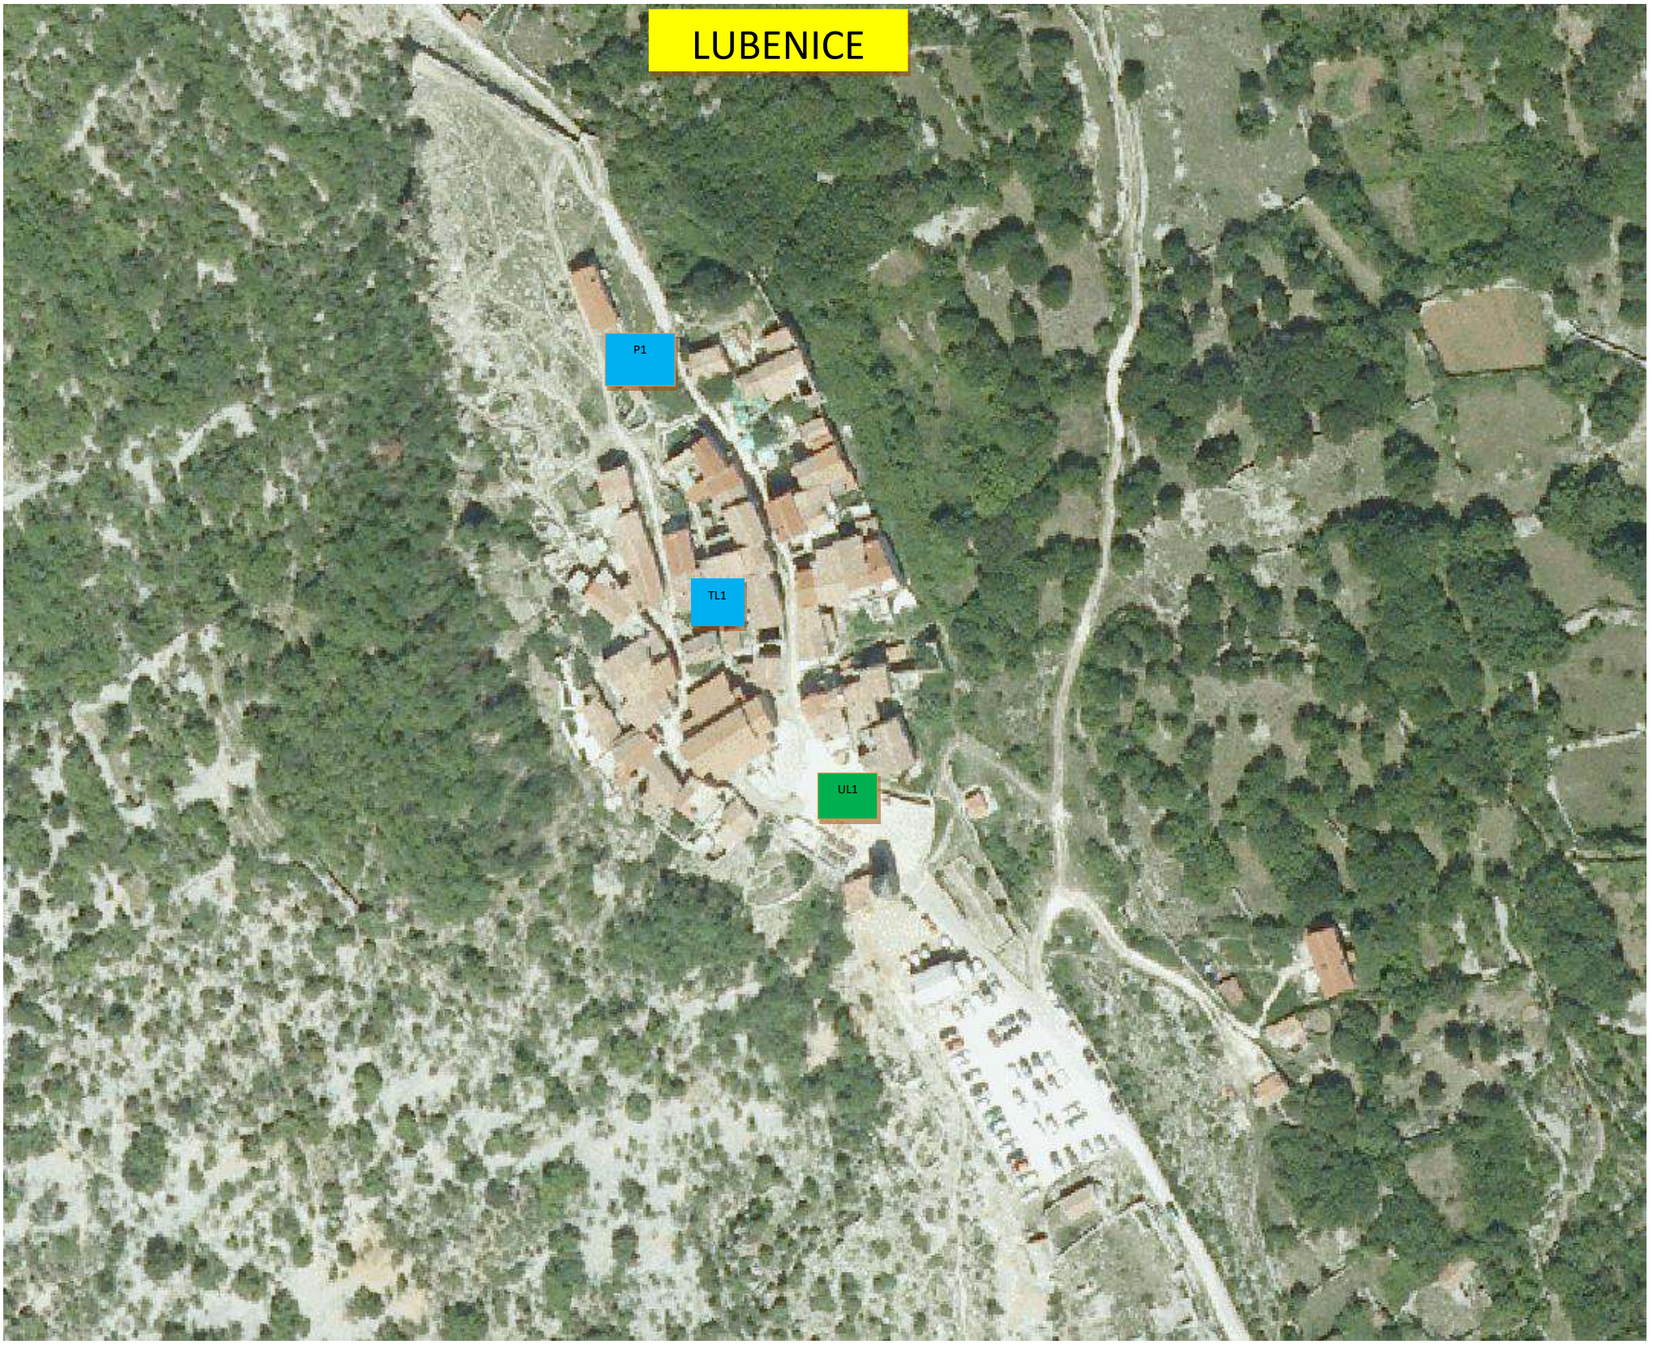
R16- Pod urom bb: 1 m²

R17- Jadranska obala 30: 1m²

R 18- Tržnica, Turion bb: 2m²

R19- Creskog statuta 30: 1m²

R20- Jadranska obala 29: 1m²



LEGENDA:

Trgovina, obrt

TL1- pokretna naprava za prodaju suvenira: 3 m²

Ugostiteljstvo, terase

UL1- Lubenice bb: 75 m²

P1

Izlog

PL1- Lubenice bb, panoramski teleskop: 1 m²

LEGENDA:

Ugostiteljstvo, terase

UV1- Valun bb: 37 m²

UV2- Valun bb: 29,90 m²

Pokretne naprave

PV1- Valun bb: 3 m²



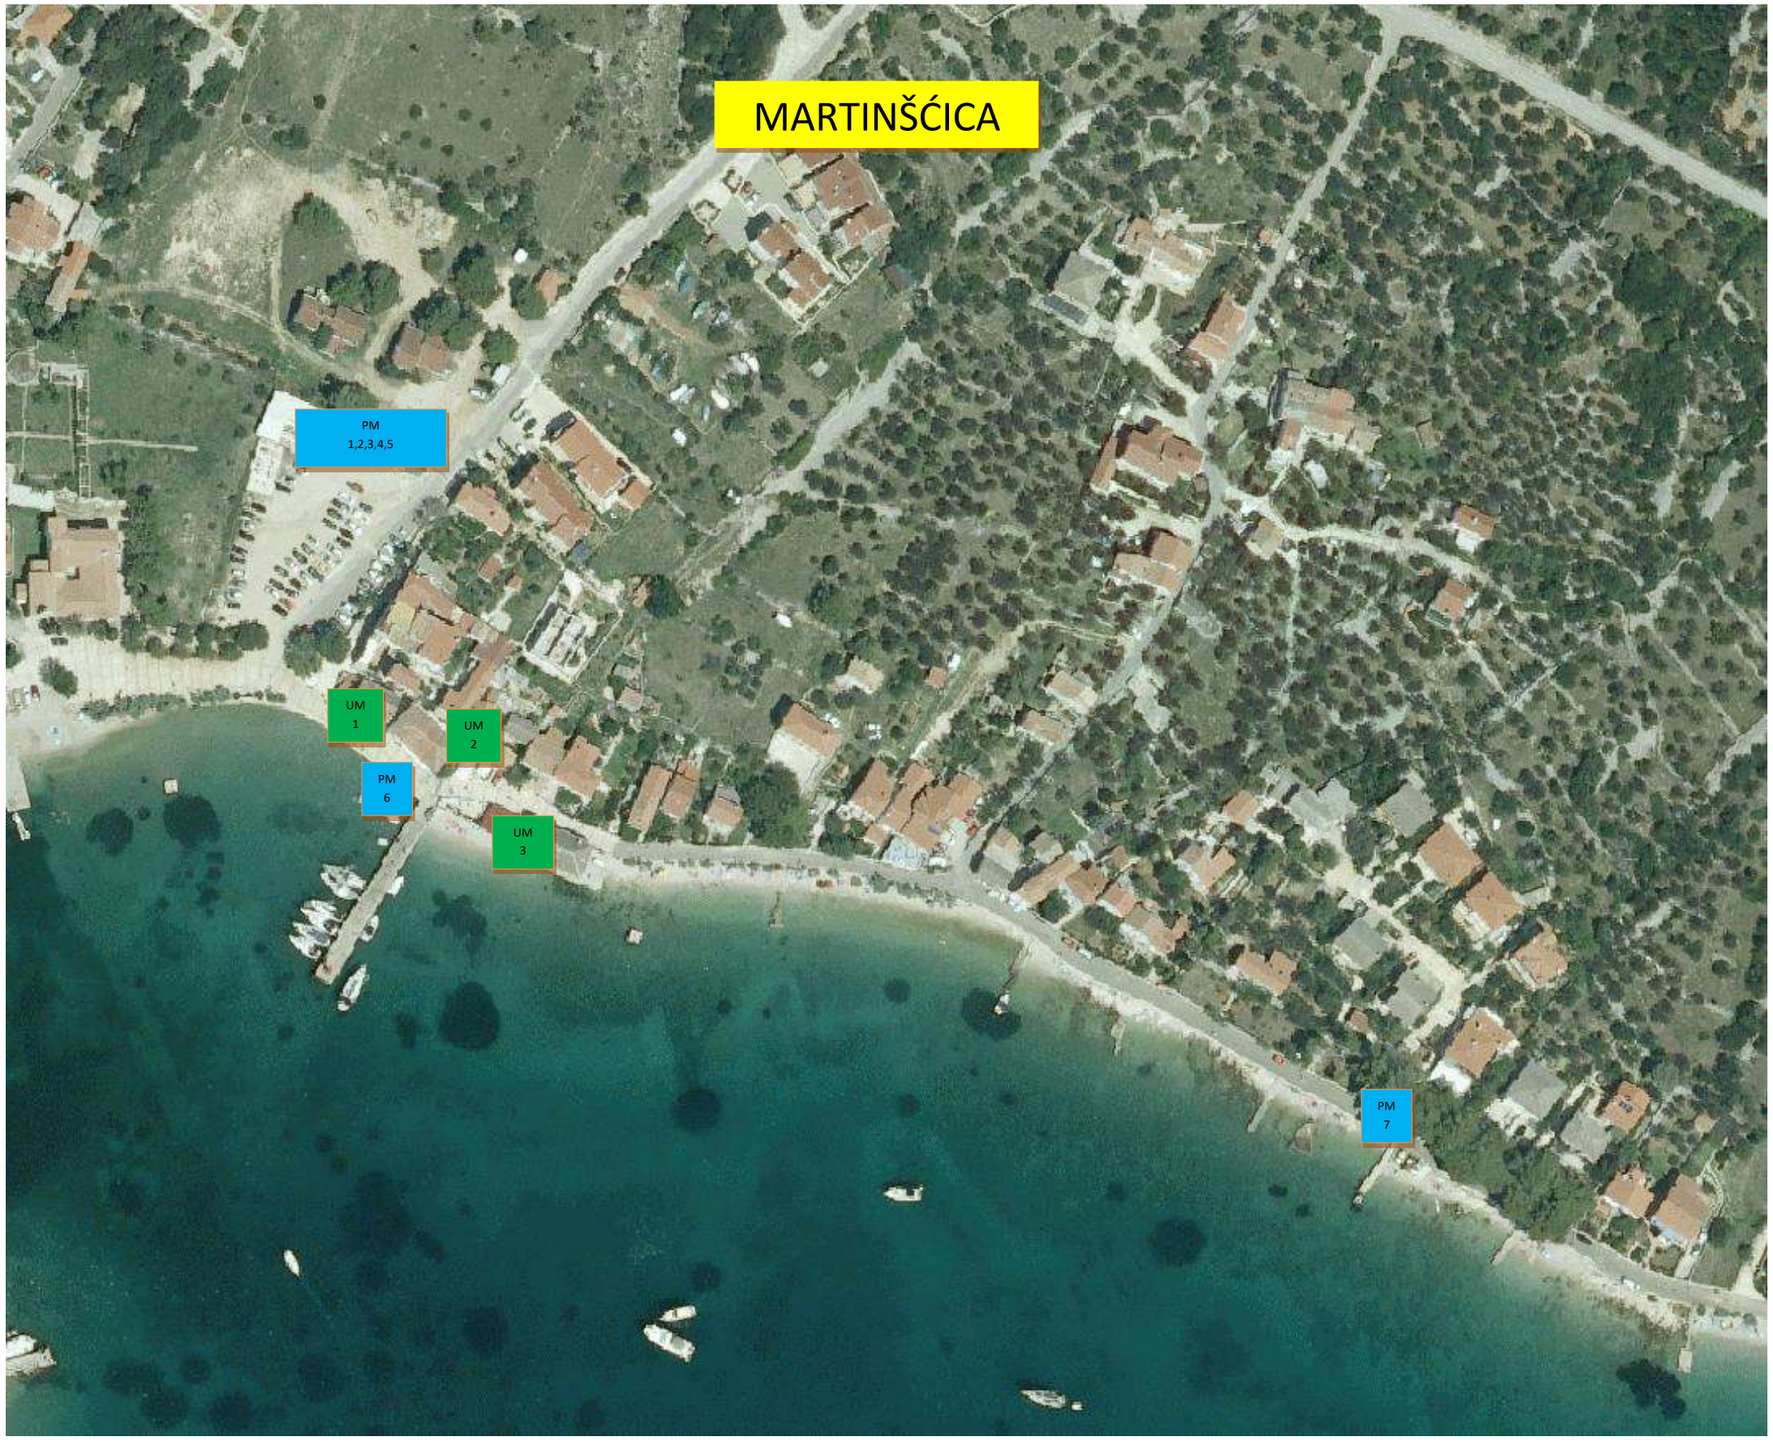


Pokretne naprave, montažni objekti

PB1- Pokretna naprava ugostiteljskog tipa: 6m²

PB2- Montažni objekt sa pripadajućom terasom: 27 m²


POROZINA
PP 3
PP 4
PP 2
UP
UP 2
UP 1
PP 1


MARTINŠĆICA
PM
1,2,3,4,5
UM
1
UM
2
PM
6
UM
3
PM
7

LEGENDA:

POROZINA

Pokretne naprave, montažni objekti

PP1- Porozina bb: 6 m²

PP2- Porozina bb: 10 m²

PP3- Porozina bb: 4 m²

PP 4- Porozina bb: 2m²

Ugostitelji, terase

UP1 – Porozina bb, 48 m²

UP2 – Porozina bb, 98 m²

MARTINŠĆICA

Pokretne naprave, montažni objekt

PM 1- Martinšćica bb: 10 m²

PM 2- Martinšćica bb: 10 m²

PM 3- Martinšćica bb: 10 m²

PM 4- Martinšćica bb: 10 m²

PM 5- Martinšćica bb: 10 m²

PM 6- Martinšćica bb: 3m²

PM 7- Martinšćica bb (privatno vlasništvo)

Ugostitelji, terase

UM 1- Martinšćica 68: 69m²

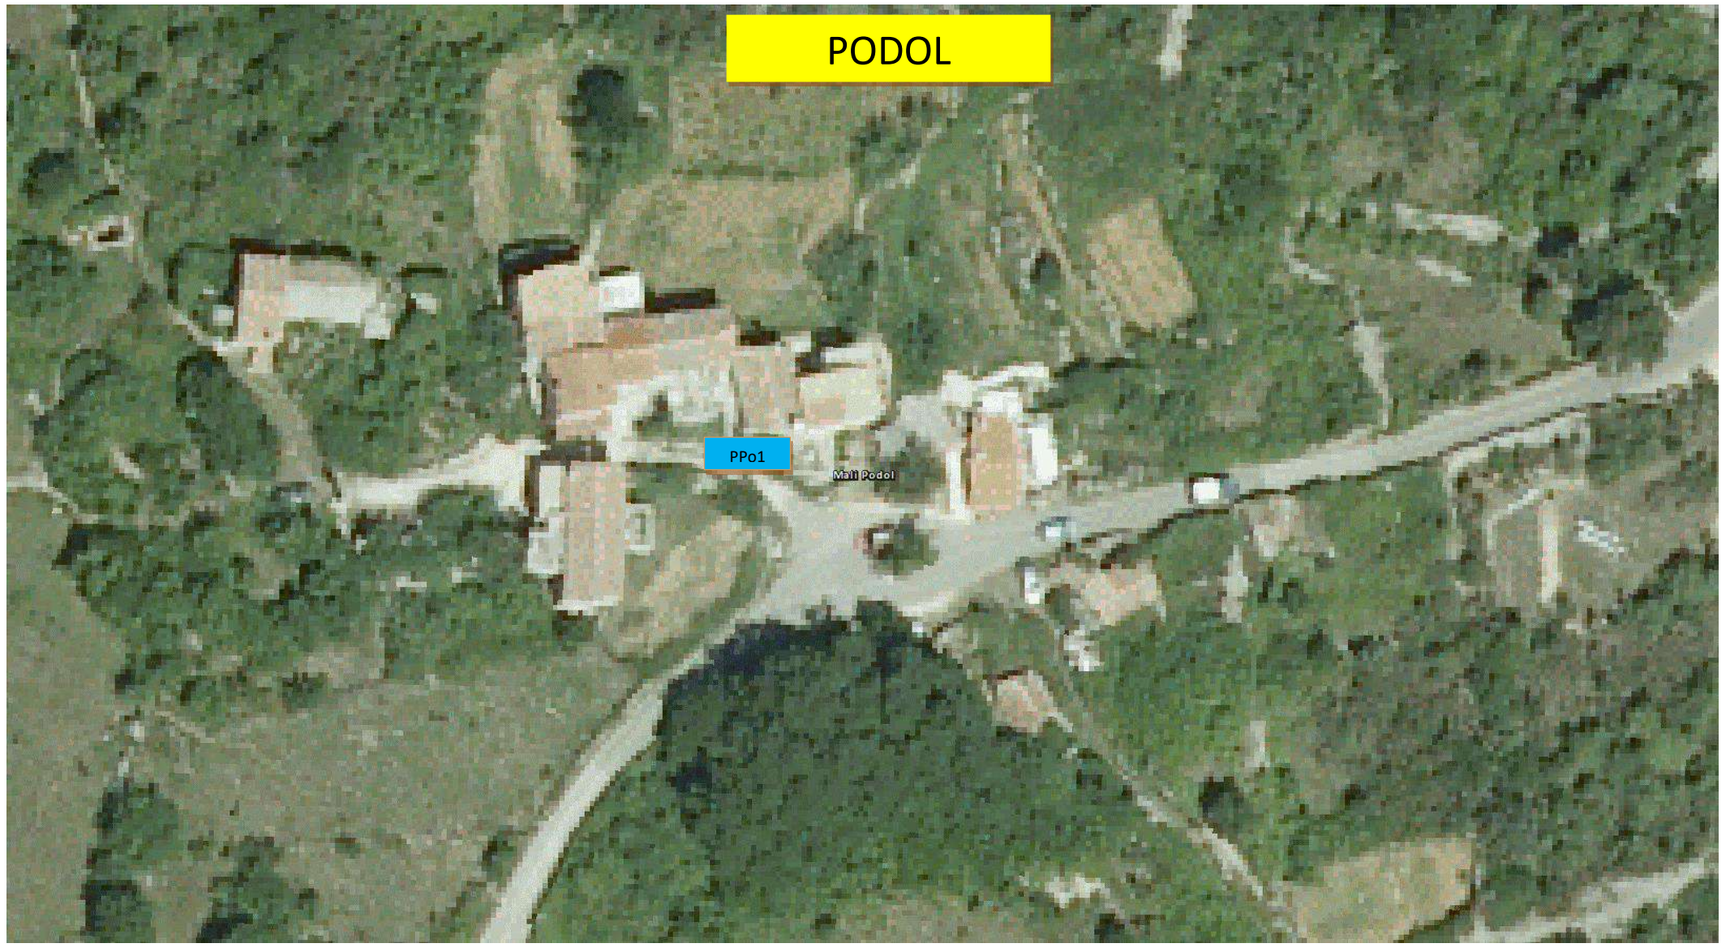
UM 2- Martinšćica bb: 23,50 m²

UM 3- Martinšćica bb: 132,05 m²



Pokretna naprava

PZ1- Zaglav bb: 10 m²



Pokretna naprava

PPo1- Podol bb: 3m²

Redni broj mikrolokacije za korištenje javne površine, lokacija GRADSKA LOŽA:

1. OPG
2. OPG
3. OPG
4. OPG
5. OPG
6. OPG
7. OPG
8. OPG
9. OPG

