

PLAN KORIŠTENJA JAVNIH POVRŠINA GRADA CRESA U 2023. GODINI

GRAD CRES


siječanj 2023. godine









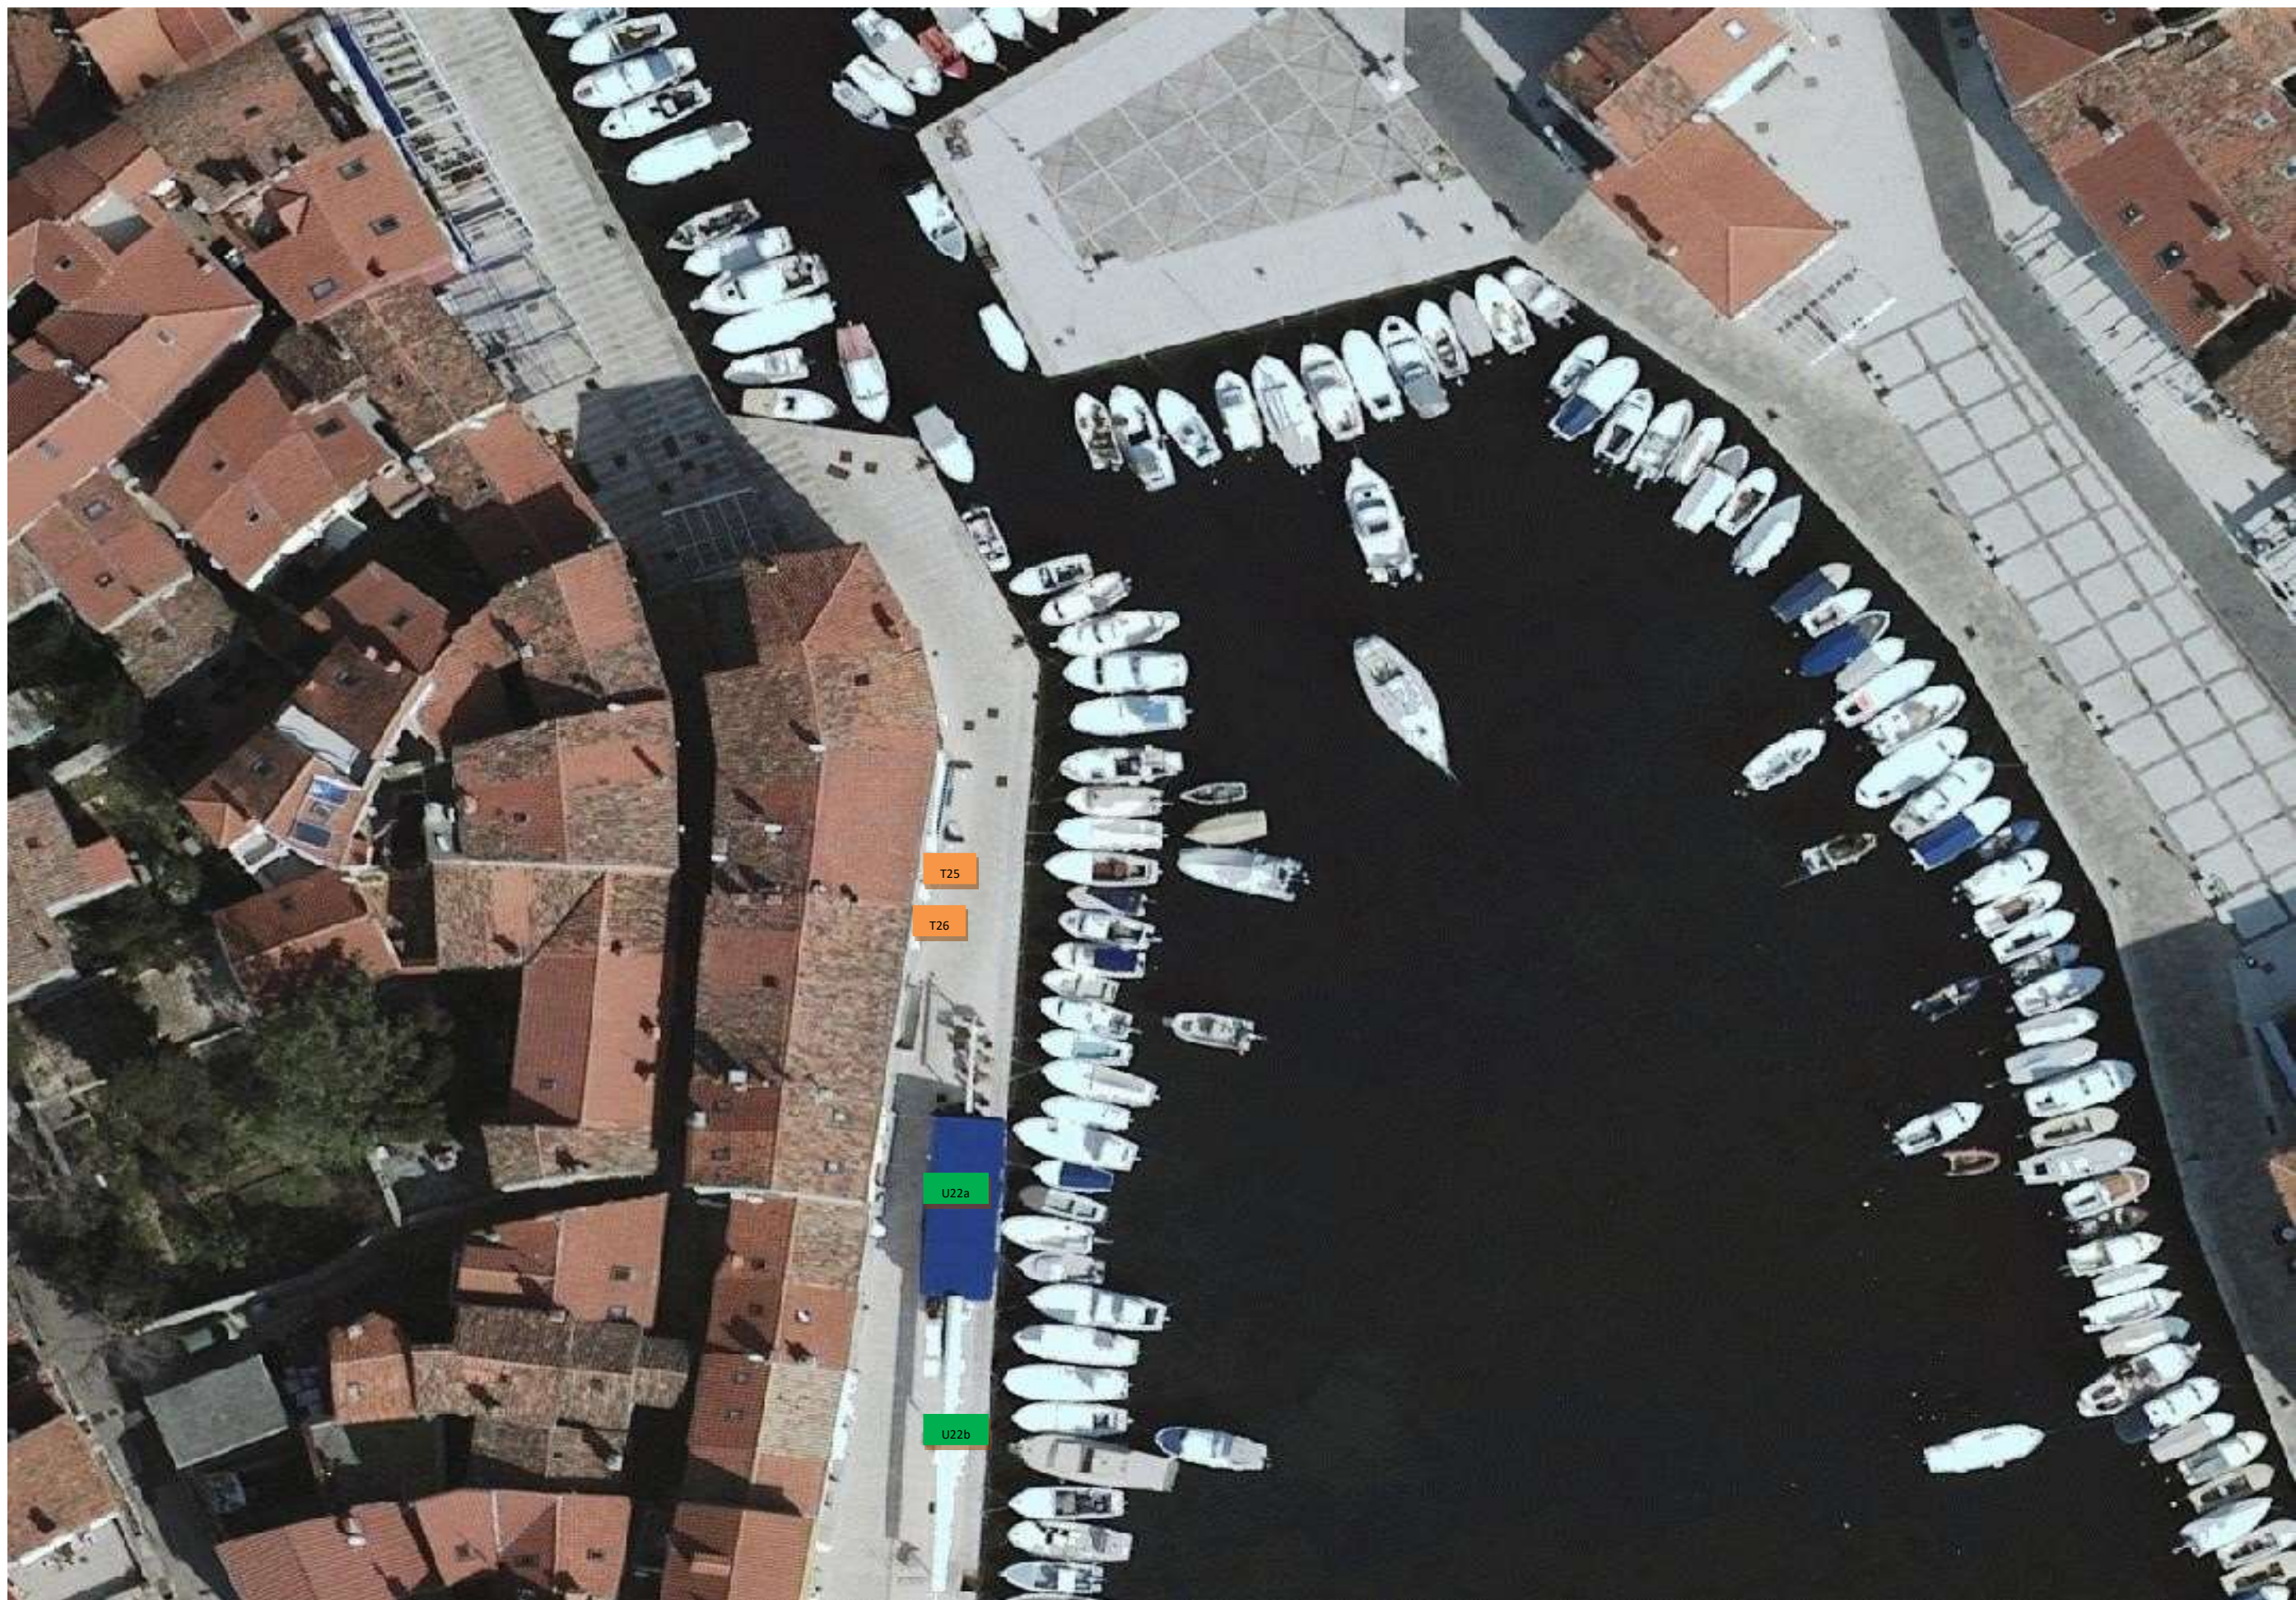

T25


T26


U22a

U22b





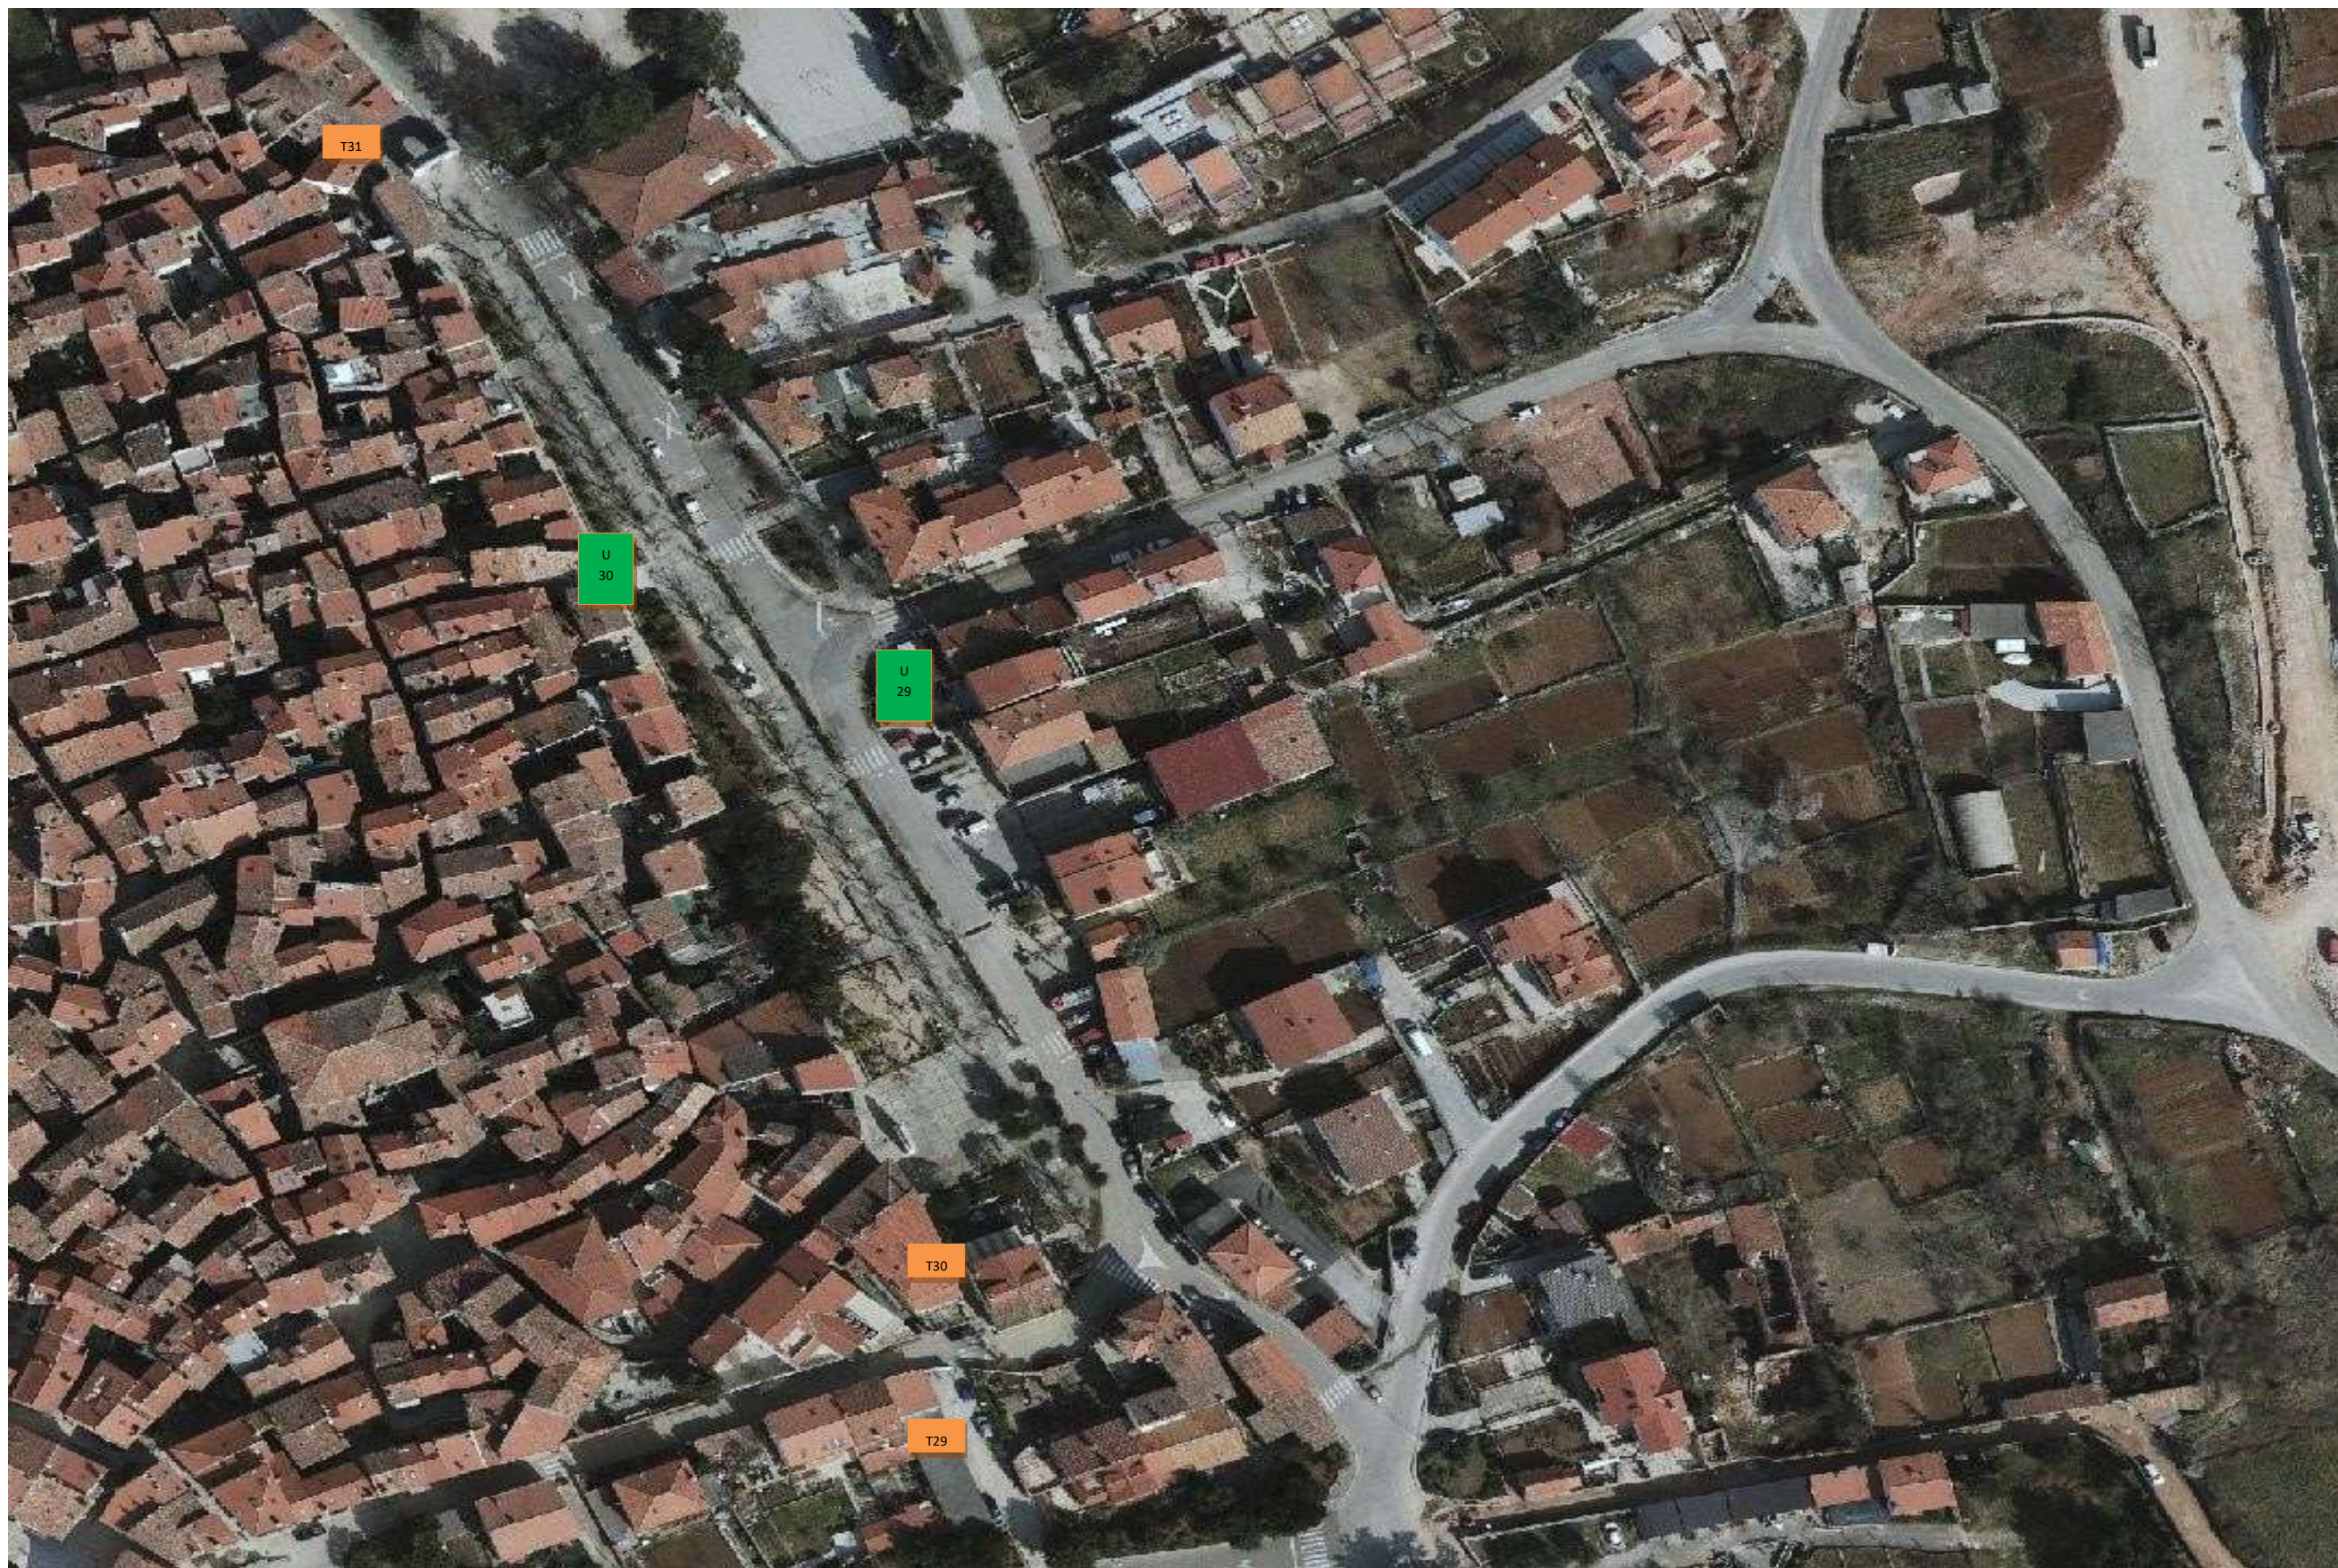

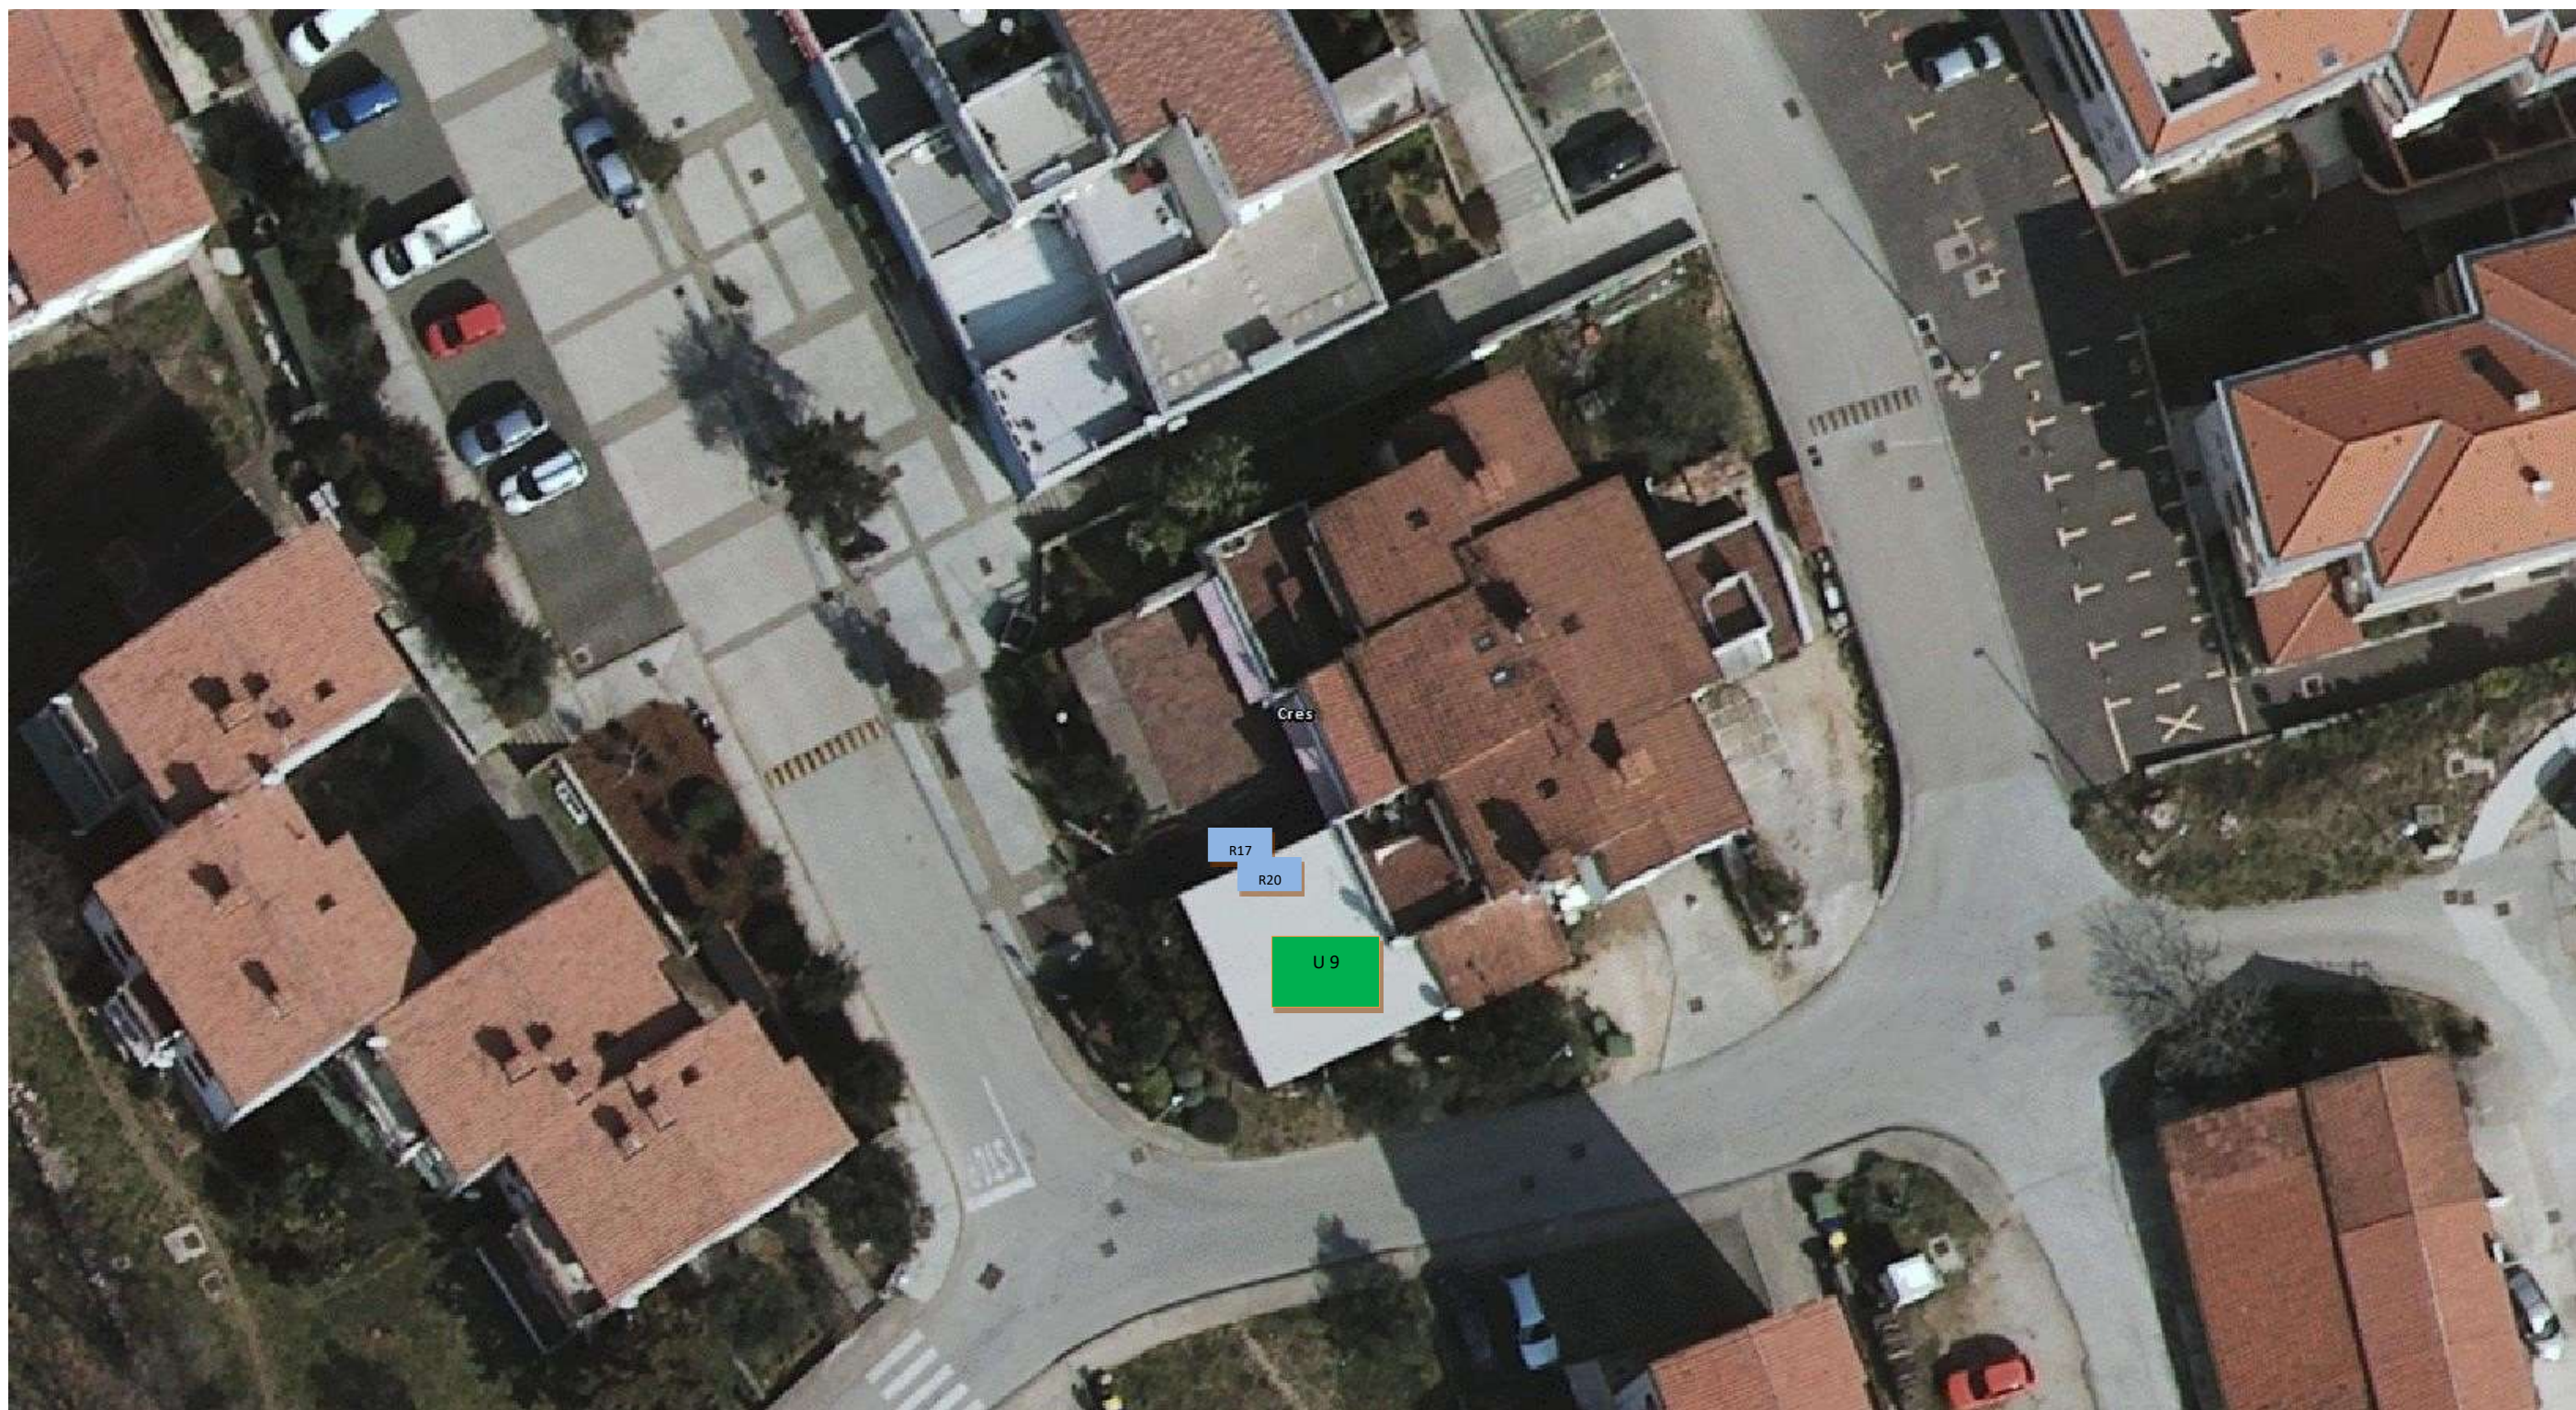



LEGENDA:



Trgovina, izlog

- T1- Creskog statuta 10: 3 m²

T2- Creskog statuta 11: 4 m²

T3- Trg Frane Petrića 8: 20 m²

T4- Creskog statuta 2: 8,50 m²

T5- Trg Frane Petrića 8: 15 m²

T6- Sv. Jurja 2: 6 m²

T7- Trg Frane Petrića 7: 17 m²

T8- Trg Frane Petrića 7: 8 m²

T9- Trg Frane Petrića 6: 22 m²

T10- Trg Frane Petrića 14: 42 m²

T11- Trg Frane Petrića 14: 10 m²

T12- Trg Frane Petrića 4: 23 m²

T13- Trg Frane Petrića 15: 7 m²

T14- Riva creskih kapetana 2: 15 m²

T15- Riva creskih kapetana 3: 3 m²

T16- Riva creskih kapetana 7: 13,80 m²

T17- Riva creskih kapetana 9: 10 m²
- T18- Trg Frane Petrića 2- 6,48 m²

T19- Palada 3: 13m²

T20- Drevenik 46: 3m²

T22- Ribarska 2: 2 m²

T23- Cons 7: 5 m²

T24- Družba Sv. Ćirila i Metoda 25: 2m²

T25- Varozina 1: 1m²

T26- Varozina 1: 2 m²

T27- Lungomare Sv. Mikule 1: 4 m²

T28- Lungomare Sv. Mikule 1: 2 m²

T29- Zazid 8A: 14 m²

T30- Šetalište 20. travnja 3: 10 m²

T31- Creskog statuta 30: 1 m²

T32- Turion 8: 13,75 m²

T33- Pod urom 13: 2 m²

T34- Creskog statuta 13: 4 m²

T35- Riva creskih kapetana 15: 15m²

T36- Riva creskih kapetana 6: 15m2

LEGENDA:



Ugostitelji, terase

U1- Trg Frane Petrića 5: 81 m²	U17b- Ulica Sv. Ćirila i Metoda bb: 4,34 m²
U2- Trg Frane Petrića 15: 120 m²	U18- Ulica Alberta Fortisa 1: 10 m²
U3a- Pod urom 5: 7m²	U19a i U19b- Cons 7: 141 m²
U3b- Trg Frane Petrića bb: 93 m²	U20a i U20b- Cons 9: 57 m²
U4a- Palada 1:16 m²	U21a i U21b- Cons 11: 168,82 m²
U4b- Trg Frane Petrića bb: 95,23 m²	U22a i U22b- Varozina 5: 153 m²
U5a i U5b- Palada 2: 35 m²	U23a i U23b- Palada 11: terasa 101 m²
U6- Palada 4: 108 m²	U24a i U24b- Lungomare Sv. Mikule 4: 175,23m²
U7- Palada 4b: 75 m²	U25a i U25b- Lungomare Sv. Mikule 4: 101,60 m²
U8- Palada 4: 95,74 m²	U26- Osorska 14: 11 m²
U9- Jadranska obala 29: 14 m²	U27- Creskih kopača 2: 34 m²
U10- Riva creskih kapetana 2: 102 m²	U28- Sv. Sidar bb: 17 m ²
U11- Riva creskih kapetana 2: 21 m²	U29- Šetalište 20. travnja 24: 72 m²
U12- Riva creskih kapetana 8A: 76,50 m²	U30- Šetalište 20. travnja 43: 6 m²
U13a i U13b- Riva creskih kapetana 17: 97,86 m²	U31a,b- Sv. Ćirila i Metoda 2: 71,25m²
U14a i U14b- Riva creskih kapetana 13: 136 m²	
U15a i U15b- Riva creskih kapetana 10: terasa 243,80 m²	
U16a- Cons 2: 37,80 m²	
U16b- Ulica Sv. Ćirila i Metoda bb: 56,34 m²	
U17a- Cons 2: 29,72 m²	

LEGENDA:



Štandovi i pokretne naprave

P1- Tržnica, Turion bb, prodaja meda i pčelinjih proizvoda: 10 m²

P2- Tržnica, Turion bb, trgovačka namjena (izlaganje robe): 18,40 m²

P3- Tržnica, Turion bb, trgovačka namjena: 10 m²

P4- Tržnica, Turion bb, trgovačka namjena: 10 m²

P5- Tržnica, Turion bb, trgovačka namjena: 10 m²

P6- Tržnica, Turion bb, trgovačka namjena: 10 m²

P7- Tržnica, Turion bb, trgovačka namjena (montažni objekt): 10,81 m² i 16 m² za izlaganje robe

P8- Tržnica, Turion bb, trgovačke namjene (montažni objekt): 7,70 m² i 15 m² za izlaganje robe

P9- Trg Grane Petrića bb, ispod lože- OPG (mikrolokacija br. od 1. do 9.), svaka mikrolokacija do maksimalno 2 m²

P10- Trg Frane Petrića bb: 5 m²

P11- Cons bb, iznajmljivanje motora i ATV quadova: 6 m²

P12- Palada bb, prodaja suvenira: 3 m²

P13- Lungomare Sv. Mikule bb, prodaja plodina: 2 m²

P14- Lungomare Sv. Mikule bb, oslikavanje tijela: 2 m²

P15- Lungomare Sv. Mikule bb, oslikavanje tijela: 2 m²

P16- Lungomare Sv. Mikule bb, pečenje palačinki: 2m²

P17- Turion bb, trgovačko-ugostiteljska namjena: 31,20 m²

P18- Lungomare Sv. Mikule bb, prodaja sladoleda i info štand: 2m²

P19- Lungomare Sv. Mikule bb, oslikavanje tijela: 2 m²

LEGENDA:

OPG (1-9)

OPG, prodaja vlastitih proizvoda

- OPG1- Trg Frane Petrića bb: do maksimalno 2 m²
- OPG2- Trg Frane Petrića bb: do maksimalno 2 m²
- OPG3- Trg Frane Petrića bb: do maksimalno 2 m²
- OPG4- Trg Frane Petrića bb: do maksimalno 2 m²
- OPG5- Trg Frane Petrića bb: do maksimalno 2 m²
- OPG6- Trg Frane Petrića bb: do maksimalno 2 m²
- OPG7- Trg Frane Petrića bb: do maksimalno 2 m²
- OPG8- Trg Frane Petrića bb: do maksimalno 2 m²
- OPG9- Trg Frane Petrića bb: do maksimalno 2 m²

LEGENDA:



Reklamni panoi

R1- Riva creskih kapetana 2: 1m²

R2- Riva creskih kapetana 2: 1m²

R3- Palada bb: 1 m²

R4- Palada 4: 1 m²

R5- Riva creskih kapetana 8a: 1m²

R6- Riva creskih kapetana 3: 1 m²

R7- Riva creskih kapetana 17: 1 m²

R8- Družba Sv. Ćirila i Metoda bb: 1m²

R9- Cons 11: 1m²

R10- Cons 10: 1m²

R11- Cons 10: 1m²

R12- Cons 10: 1 m²

R13- Lungomare Sv. Mikule bb: četiri (4)
reklama panoa, svaki po 1m²

R14- Trg Frane Petrića: 1 m²

R15- Osorska bb: 1 m²

R16- Pod urom bb: 1 m²

R17- Jadranska obala 30: 1m²

R 18- Turion bb (tržnica): 2 m²

R19- Creskog statuta 13: 1m²

R20- Jadranska obala 29: 1m²

R21- Lungomare Sv. Mikule bb: 1m²

R22- Riva creskih kapetana bb: 1m²



Bankomati

- B1- Creskog statuta 13 (postavljen u pročelje)

B2- Trg Frane Petrića BB (u blizini ribarnice, samostalno postavljen)

B3- Sv. Jurja 2 (postavljen u pročelje)

B4- Riva creskih kapetana 3 (postavljen u pročelje)

B5- Riva creskih kapetana 6 (postavljen u pročelje)

B6- Riva creskih kapetana 10 (samostalno postavljen)
- B7- Cons 7 (postavljen u pročelje)

B8- Cons 7 (postavljen u pročelje)


B9- Peškera (postavljen u pročelje)

B10- Peškera (postavljen u pročelje)

B11- Lungomare sv. Mikule (samostalno postavljen)


B12- Lungomare sv. Mikule (samostalno postavljen)

B13- Lungomare sv. Mikule (samostalno postavljen)

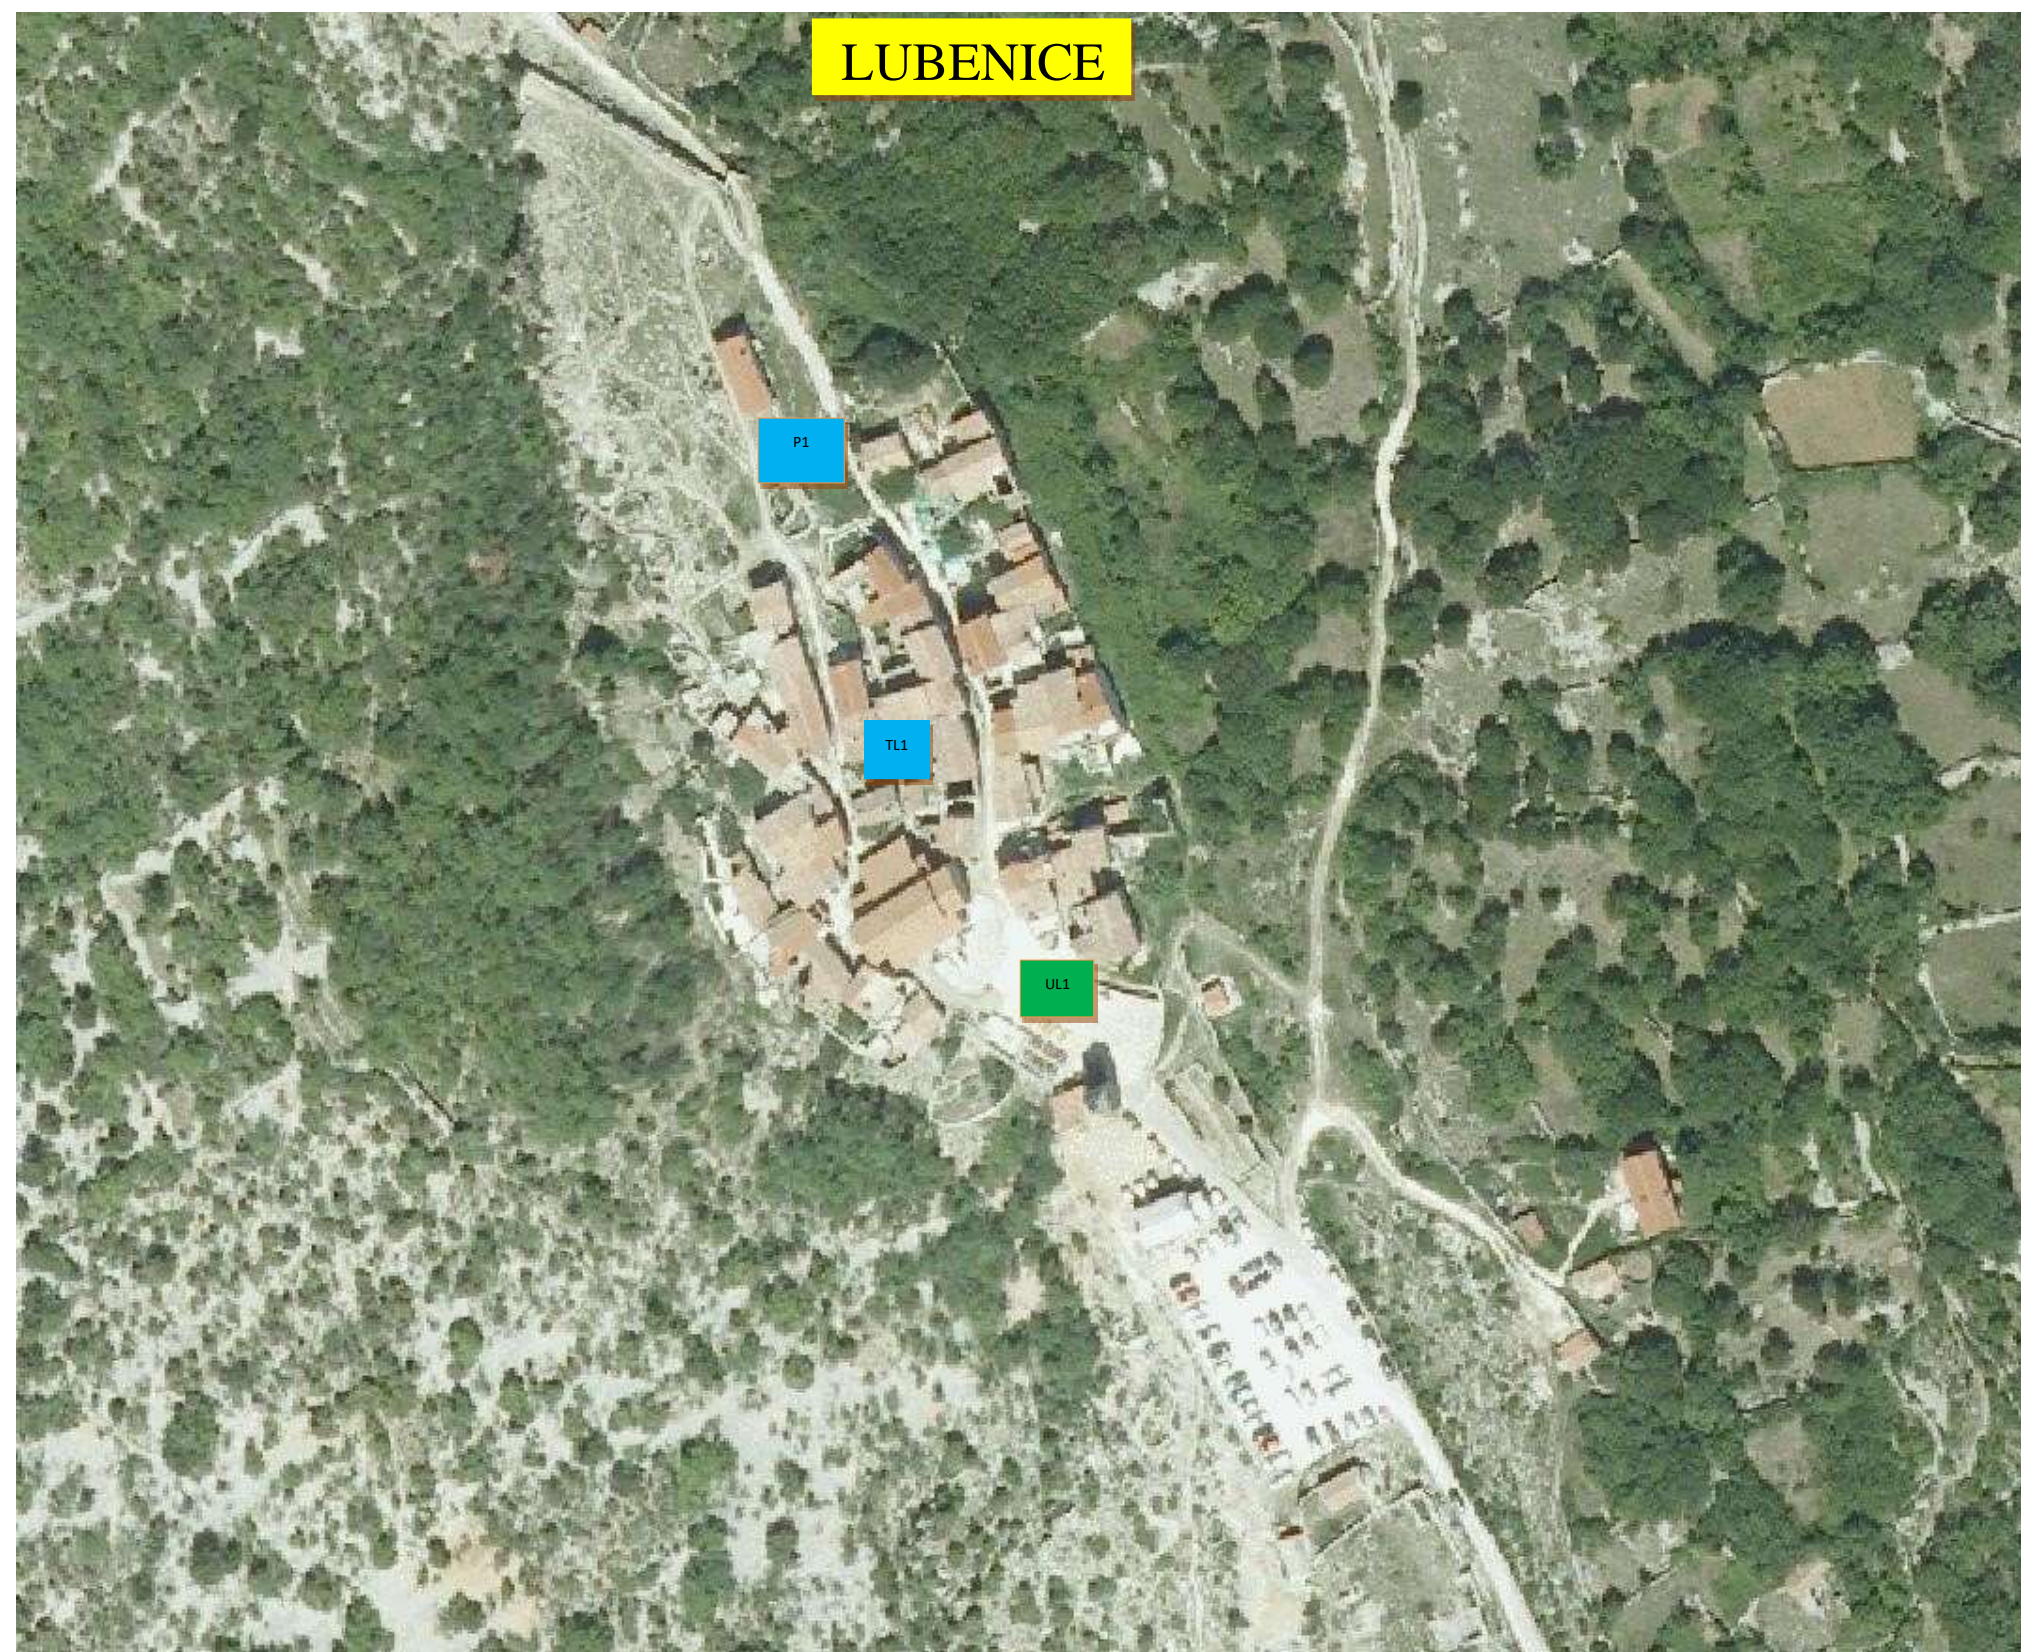


LEGENDA:


Trgovina, obrt

 TL1- Lubenice bb, pokretna naprava za prodaju suvenira (privatno zemljište, do 3 m²)

Ugostiteljstvo, terase

 UL1- Lubenice bb, terasa 75 m²

Izlog

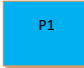 PL1- Lubenice bb, panoramski teleskop: 1 m²

LEGENDA:

Ugostiteljstvo, terase

UV1- Valun 13a: 4 m²

UV2- Valun bb: 29,91 m²


UV3- Valun 43a: 37m²

Pokretne naprave

PV1- Valun bb: 3 m²

PV2- Valun bb: 10m2



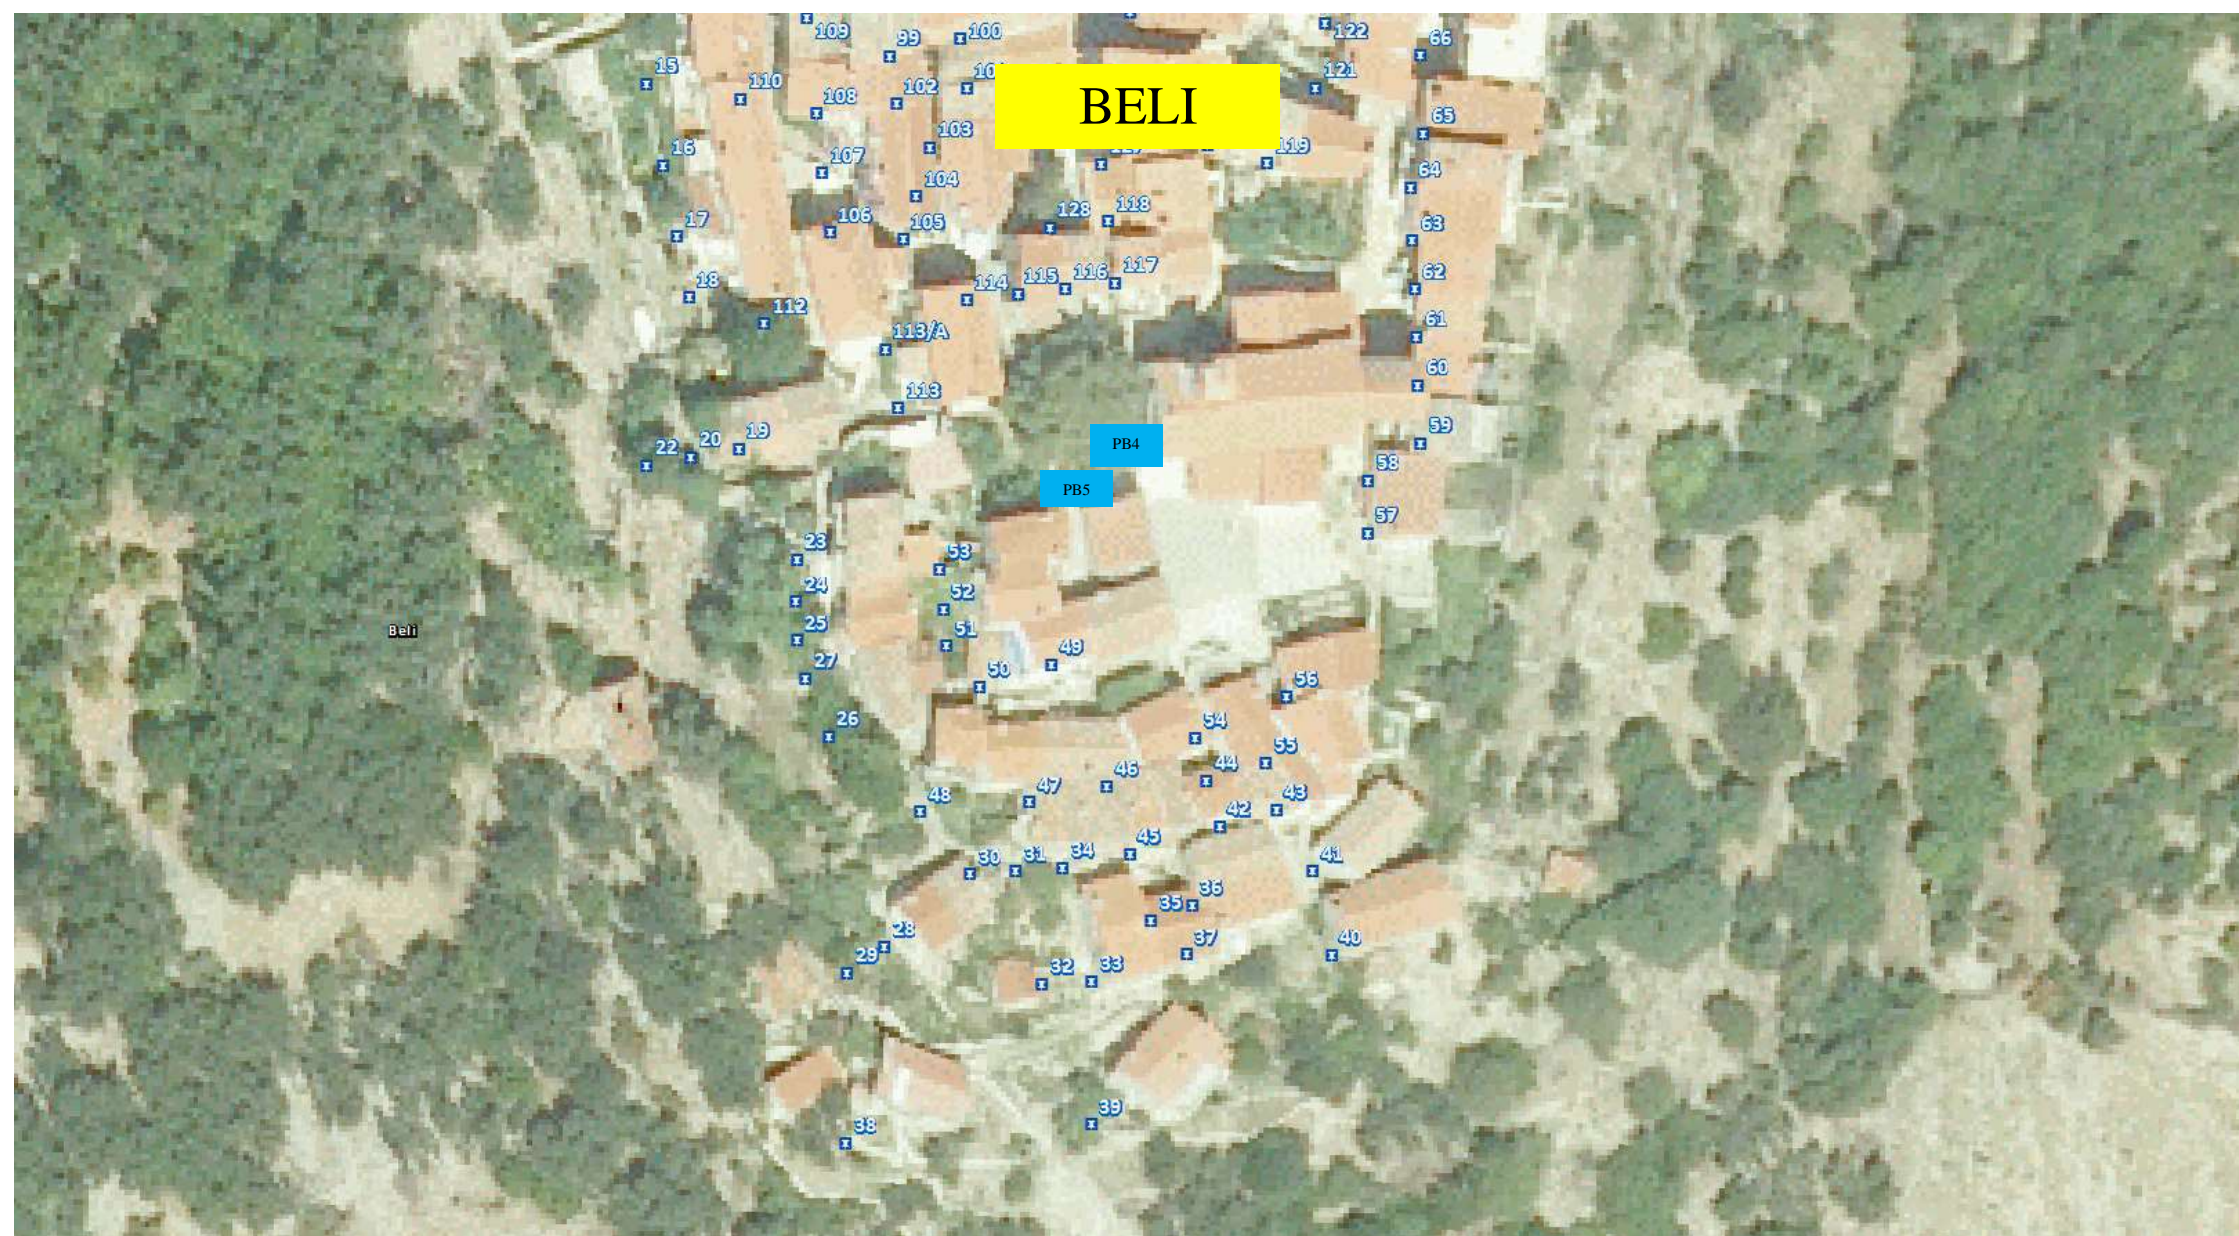

LEGENDA:

 **Pokretne naprave**

PB4- Trg Pricrekva- mikrolokacija
„Ispod lipice“: 2 m²

PB5- Trg Pricrekva- mikrolokacija
„Ispod lipice“: 2 m²



LEGENDA:



Pokretne naprave

PB1- k.č. 76/1 k.o. Beli, privatno vlasništvo:
12 m²



LEGENDA:



Pokretne naprave

PB2- k.č. 164/13 k.o. Beli: montažni objekt od 15 m² sa pripadajućom terasom od 12 m²

PB3- k.č.154/5 k.o. Beli: montažni objekt od 10m²

PB6- k.č. 139/1 k.o. Beli: montažni objekt od 10m²



Ugostiteljstvo, terase

UV1- k.č. 562/11 k.o Beli: 10 m²

POROZINA



MARTINŠĆICA

PM
1,2,3,4, 5

UM
1

UM
2

PM
6

PM
8

UM
3

PM
7

LEGENDA:

POROZINA



Pokretne naprave, montažni objekti

- PP1- Porozina bb: 6 m² (montažni objekt)
- PP2- Porozina bb: 10 m² (šank)
- PP3- Porozina bb: 4 m² (OPG)
- PP 4- Porozina bb: 10 m² (montažni objekt)
- PP 5- Porozina bb: 12m² (montažni objekt)



Ugostitelji, terase

- UP1- Porozina bb: 48 m²
- UP2- Porozina bb: 98 m²
- UP3- Porozina bb: 26 m²



Reklamni panoi

- R1- uz D 100: 1m²
- R2- uz D 100: 1m²
- R3- uz D 100: 1m²
- R4- uz D 100: 1m²

MARTINŠĆICA




Pokretne naprave, montažni objekt

- PM 1- Martinšćica bb: 10 m² (montažni objekt)
- PM 2- Martinšćica bb: 12 m² (montažni objekt)
- PM 3- Martinšćica bb: 10 m² (montažni objekt)
- PM 4- Martinšćica bb: 10 m² (montažni objekt)
- PM 5- Martinšćica bb: 10 m² (montažni objekt)
- PM 6- Martinšćica bb: 3m² (pokretna nprava, štand)
- PM 7- Martinšćica bb (privatno vlasništvo, do 20 m²)
- PM 8- Martišćica bb: 1m² (pokretna naprava, klupa)



Ugostitelji, terase

- UM1- Martinšćica 68: 69m²
- UM2- Martinšćica bb: 23,50 m²
- UM3- Martinšćica bb: 132,05 m²

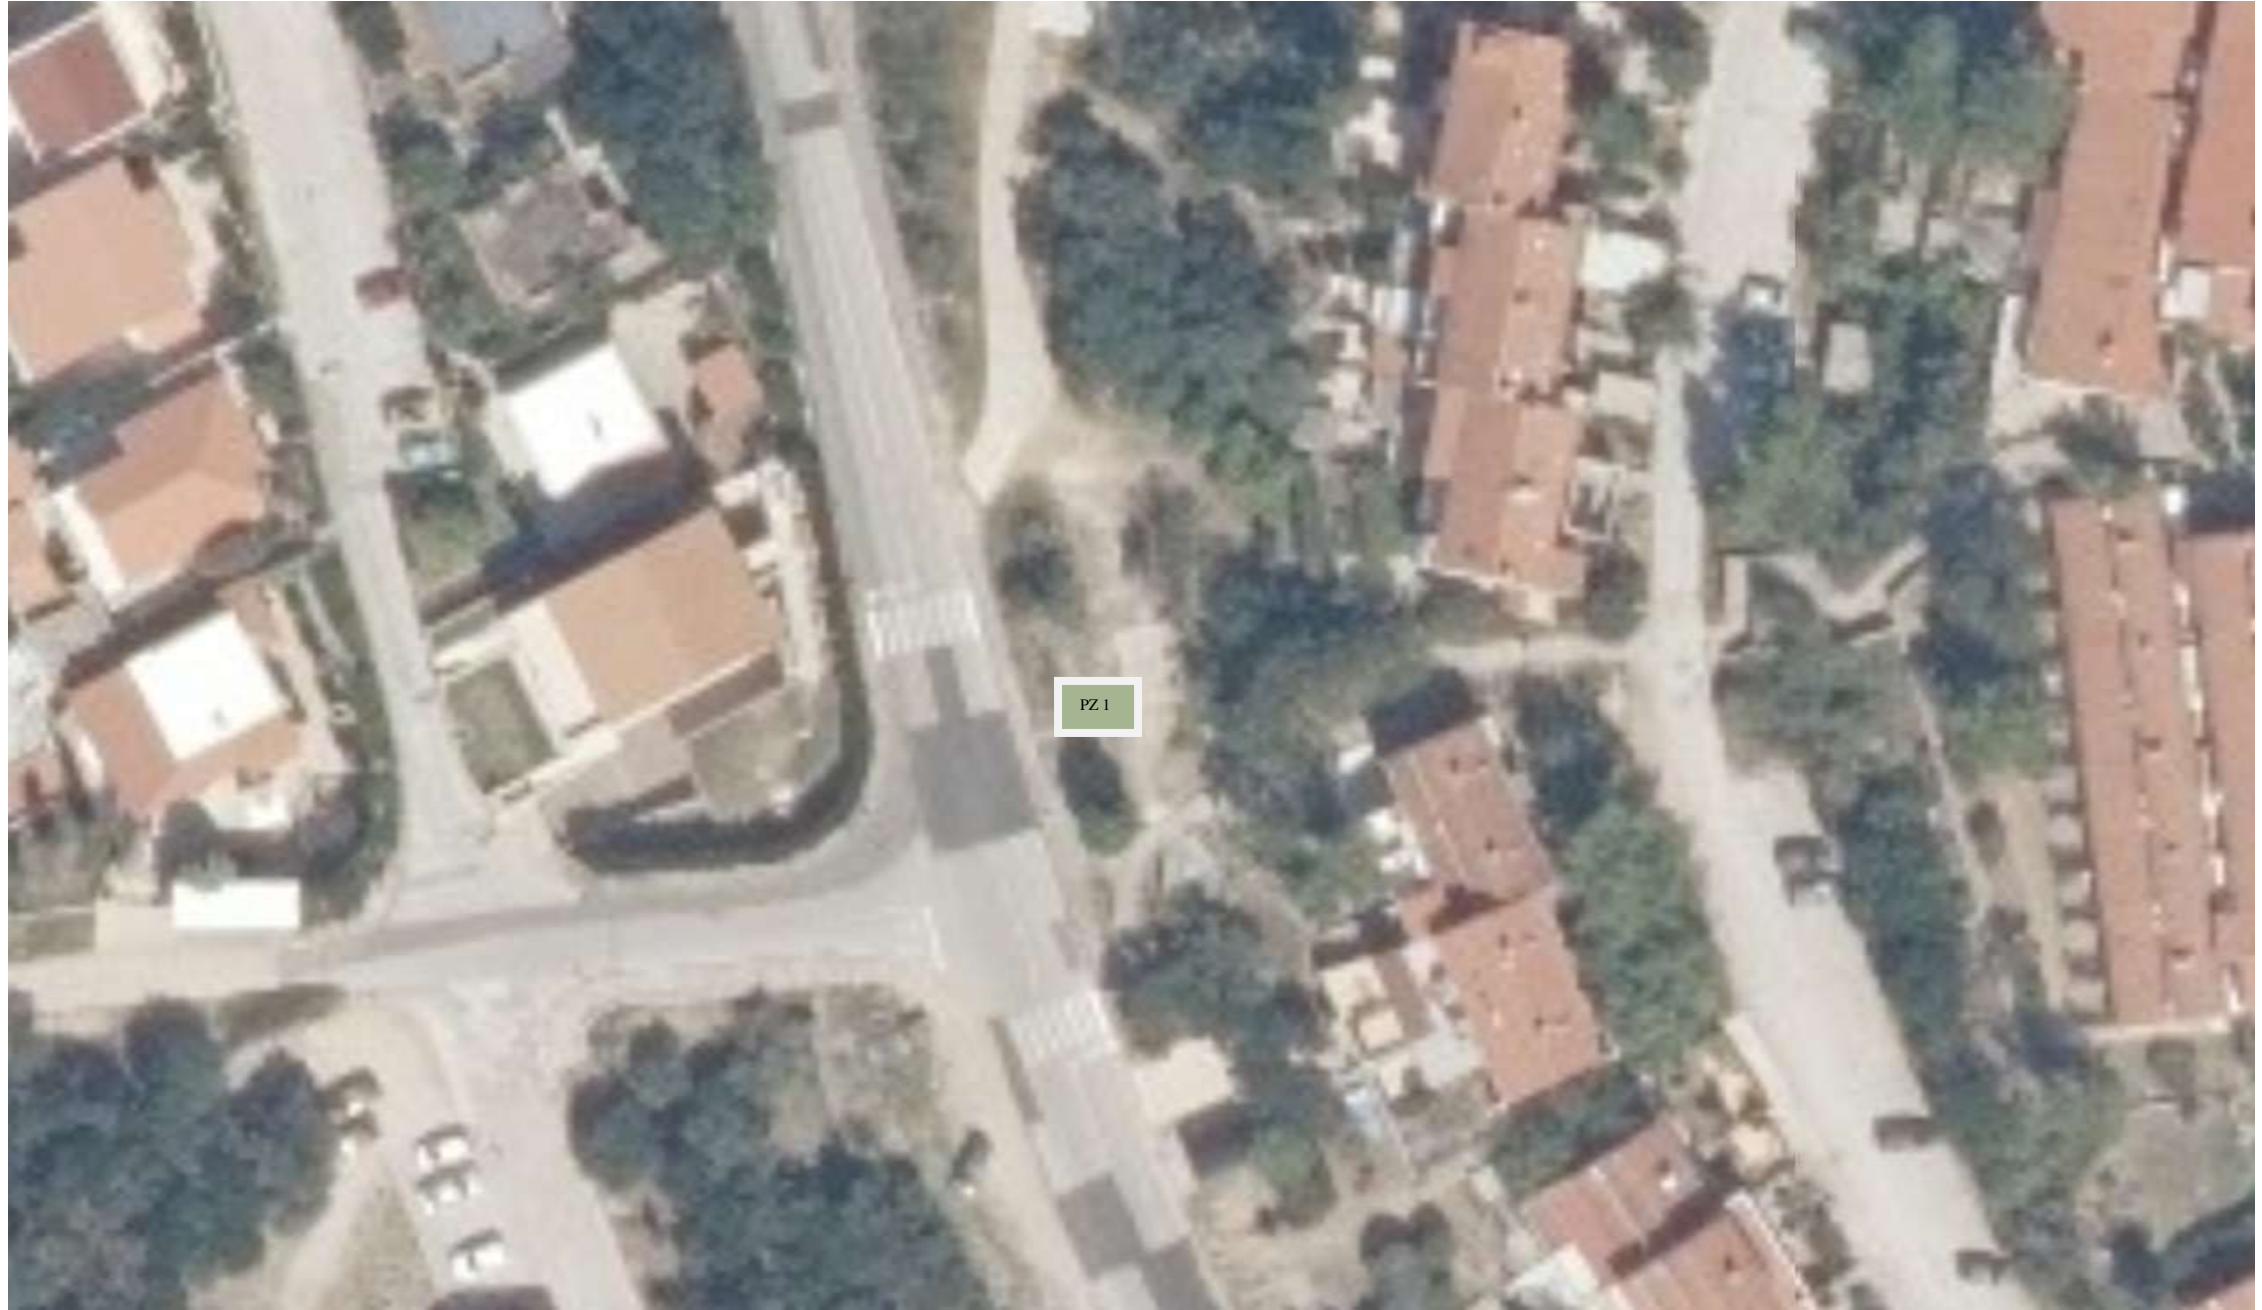

ZAGLAV

LEGENDA:

 **Pokretna naprava**

PZ1- Zaglav bb: 10 m²



LEGENDA:

 Pokretna naprava

PPo1- Podol bb (privatno vlasništvo, do 3 m²)

Redni broj mikrolokacije za korištenje javne površine, lokacija: GRADSKA LOŽA, svaka mikrolokacija do maksimalno 2 m²

