

Poduzeće za geodeziju



Cres, Put Brajdi 16

K.O.: MARTINŠČICA, MB: 302392

Br. lista kat. plana: 12

K.č. br.: 1781/1

M 1:500

# KOPIJA KATASTARSKOG PLANA

PRIJEDLOG OTKUPA

MJERILO 1:500

San Cristoforo



Ovlašteni inženjer geodezije:  
Željko ĐUMIĆ, dipl. ing. geod.

Željko Đumić  
dipl. ing. geod.  
Ovlašteni inženjer geodezije  
GEO-TEO d.o.o.  
Cres

Reg. 449



Dio k.č. 1781/1, K.o. Martinšćica u naravi površine = 217 m<sup>2</sup>  
u vlasništvu GRADA CRESA, 51557 Cres, Creskog Statuta 15, OIB: 88617357699, otkupljuje se u korist



Dio k.č. 1781/1, K.o. Martinšćica u naravi u površine = 48 m<sup>2</sup>  
u vlasništvu GRADA CRESA, 51557 Cres, Creskog Statuta 15, OIB: 88617357699 predviđen za budući pristupni pješački prilaz

U Cresu, 12. prosinca 2020. god.

**"GEO-VV"**

D.O.O.

RIJEKA, JURJA DOBRILE 2


TEL. 624-207

FAX 625-452

Katastarska općina: MARTINŠĆICA  
MB:302392

## KOPIJA KATASTARSKOG PLANA

MJERILO 1 : 500

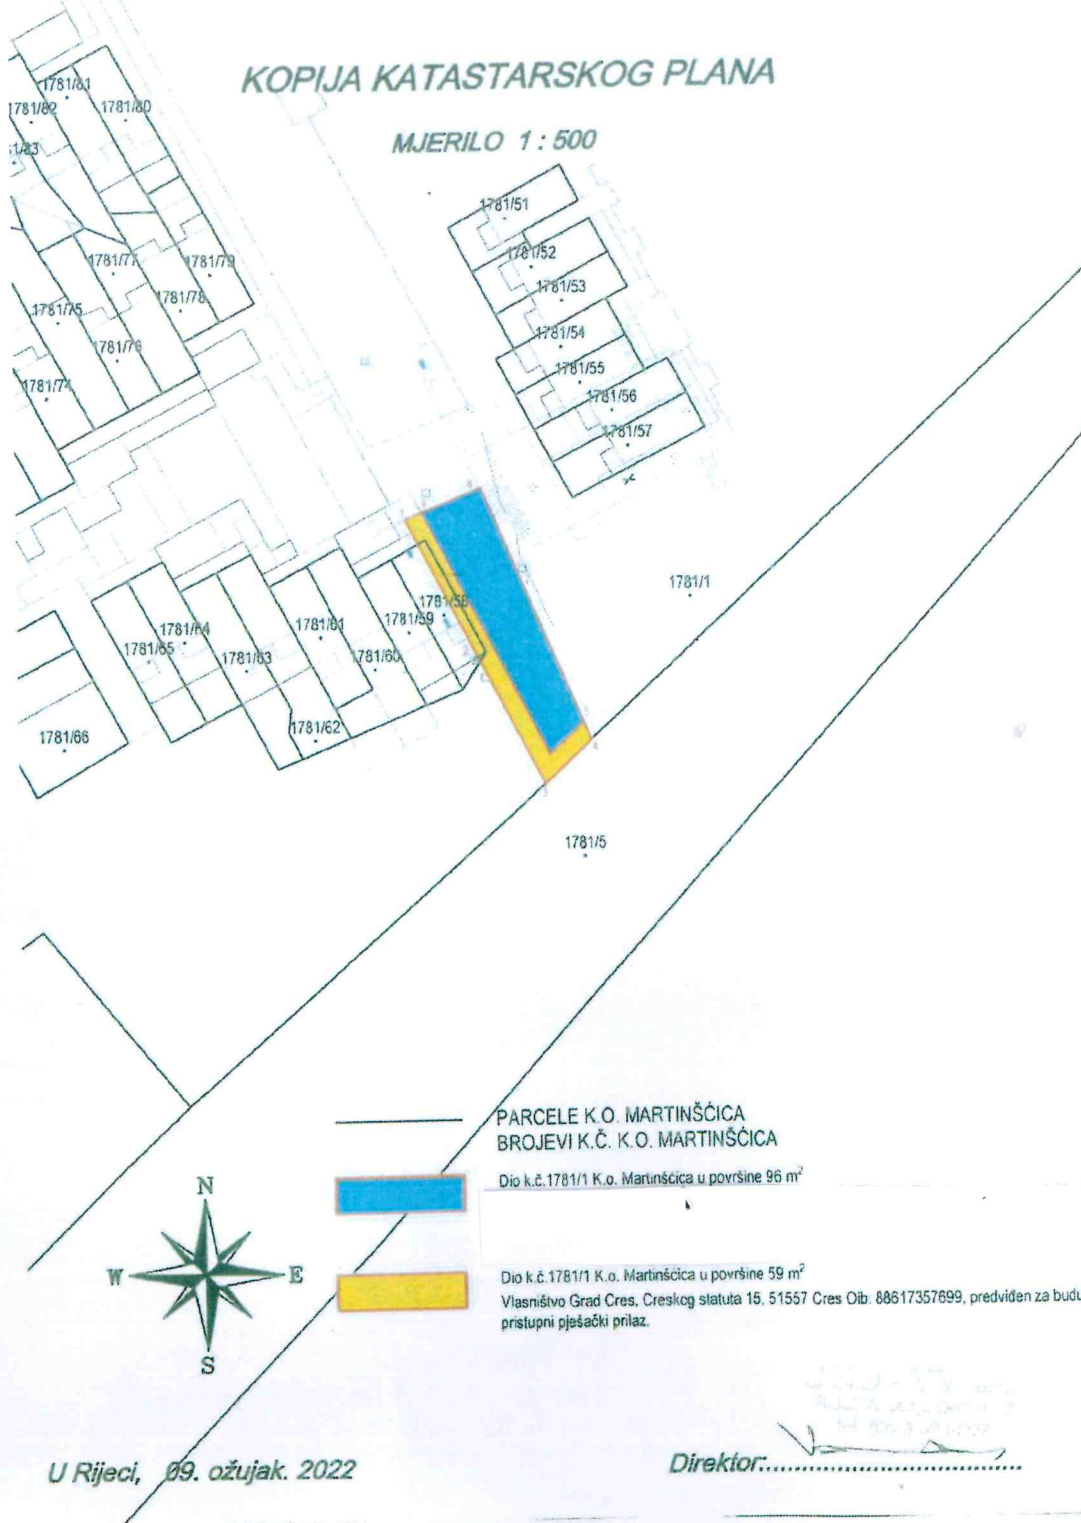

PARCELE K.O. MARTINŠĆICA  
BROJEVI K.Č. K.O. MARTINŠĆICA

Dio k.č. 1781/1 K.o. Martinšćica u površine 96 m<sup>2</sup>

Dio k.č. 1781/1 K.o. Martinšćica u površine 59 m<sup>2</sup>

Vlasništvo Grad Cres, Creskog statuta 15, 51557 Cres Oib. 88617357699, predviđen za budući pristupni pješački prilaz.

U Rijeci, 09. ožujak. 2022

Direktor.....