



1. KORIŠTENJE I NAMJENA POVRŠINA

Mjerilo: 1:2000

TUMAČ ZNAKOVLJA


GRANICE

--- GRANICA UPU NASELJA ORLEC NA 9

PROSTORI/POVRŠINE ZA RAZVOJ I UREĐENJE

Razvoj i uređenje građevinskog područja naselja

- S STAMBENA NAMJENA
- M MJEŠOVITA NAMJENA
M1 - pretežito stambena, M2 - pretežito poslovna
M3 - stambeno poslovna
- D JAVNA I DRUŠTVENA NAMJENA
D5 - školska, D8 - vjerska
DX - javna/ugostiteljska
- K GOSPODARSKA NAMJENA
K1 - mješovita gospodarska namjena
K2 - poslovna - komunalno servisna
- R2 SPORTSKO REKREACIJSKA NAMJENA
R2, R2A - rekreacijska
- Z1 JAVNE ZELENE POVRŠINE
Z1 - javni park
- Z ZAŠTITNO ZELENILO
- PROMETNE POVRŠINE
kolne i pješačke, parkirališne
- P JAVNO PARKIRALIŠTE
P1, P2, P3

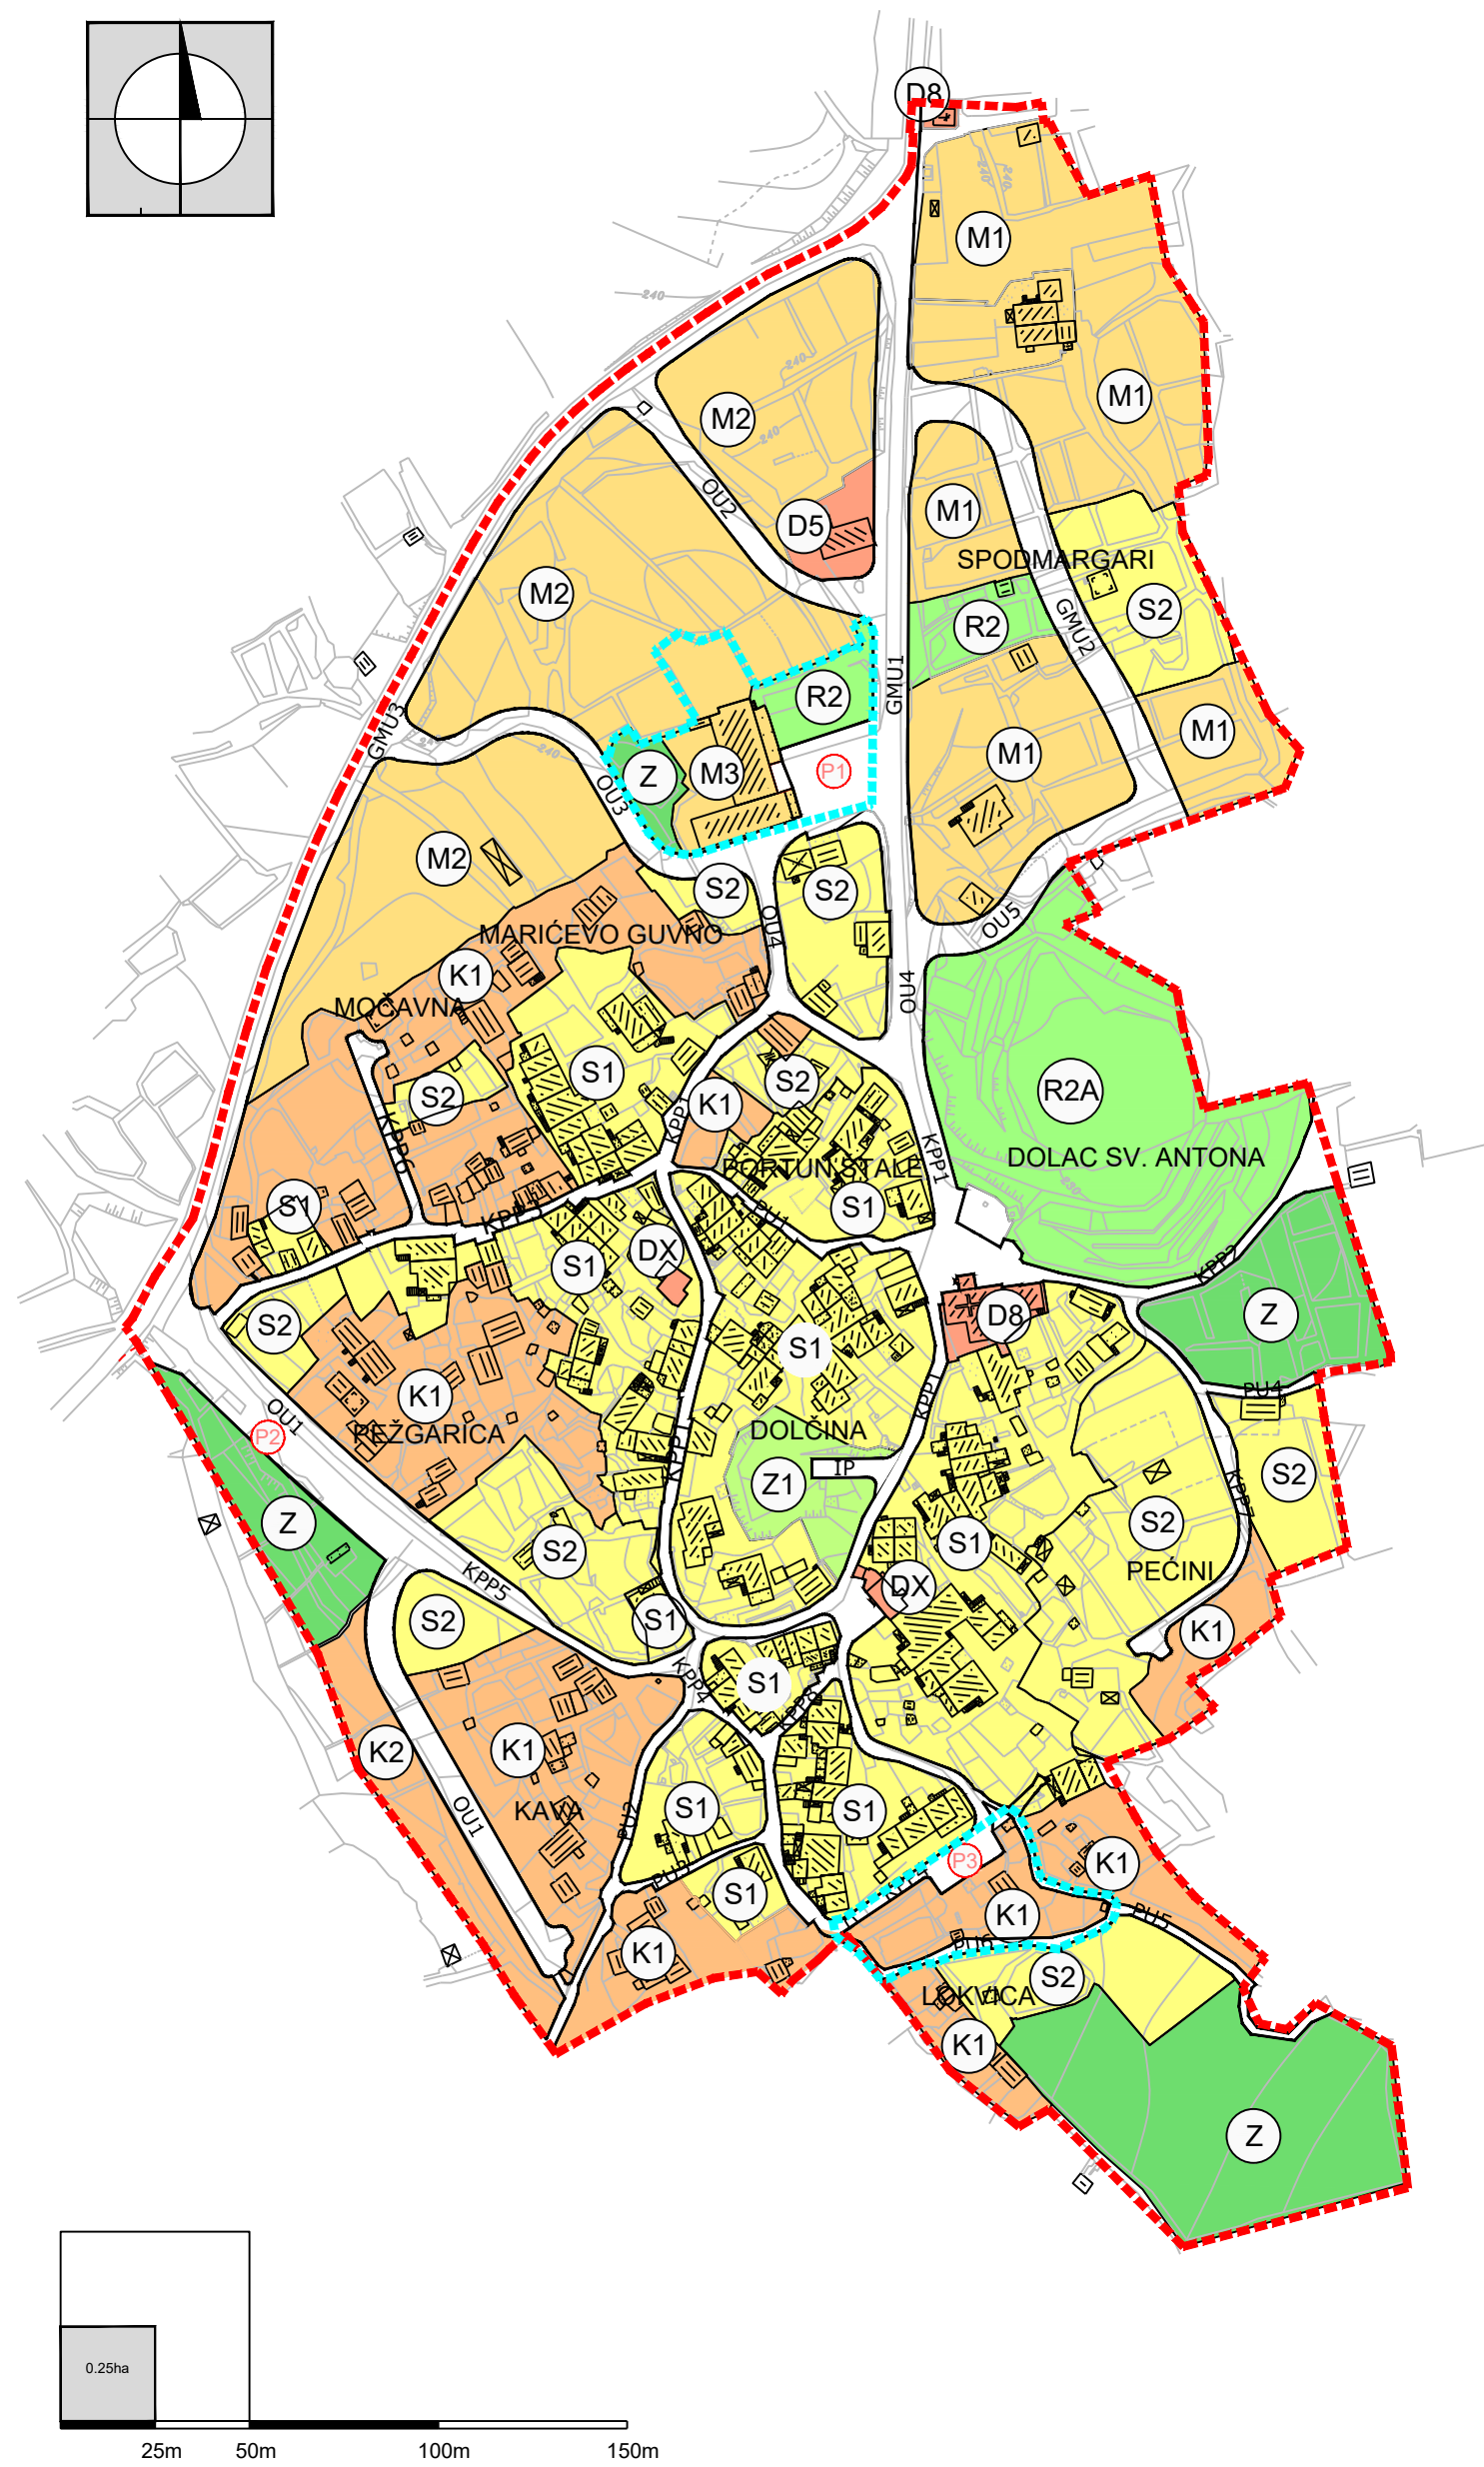

URBANISTIČKI PLAN UREĐENJA NASELJA ORLEC NA 9

URBANISTIČKI PLAN UREĐENJA NASELJA ORLEC NA 9

Županija:	PRIMORSKO-GORANSKA ŽUPANIJA	
Grad:	GRAD CRES	
Naziv prostornog plana:	URBANISTIČKI PLAN UREĐENJA NASELJA ORLEC NA 9	
Naziv kartografskog prikaza:	KORIŠTENJE I NAMJENA POVRŠINA	
Broj kartografskog prikaza:	1	Mjerilo kartografskog prikaza: 1:2000
Odluka predstavničkog tijela o izradi plana (službeno glasilo):	Odluka predstavničkog tijela o donošenju plana (službeno glasilo): Službene novine Primorsko goranske županije br.10.2013.godine	
Službene novine PGŽ br. 28/2010.		
Javna rasprava (datum objave):	Javni uvid održan od: 16.08.2012. do: 14.09.2012.	
Pečat tijela odgovornog za provođenje javne rasprave:	Odgovorna osoba za provođenje javne rasprave: Dubravka Fak, ing. arh. (ime, prezime i potpis)	
Suglasnost na plan prema čl. 97. Zakonu o prostornom uređenju i gradnji (NN. 76/07, 38/09, 55/11, i 90/11)		
broj suglasnosti: klasa: 350-03/13-01/7, ur. br.: 2170/1-03-01/1-13-2 datum: 04.03.2013.		
Pravna osoba/tijelo koje je izradilo plan: JAVNA USTANOVA ZAVOD ZA PROSTORNO UREĐENJE PGŽ		
Pečat pravne osobe/tijela koje je izradilo plan:	Odgovorna osoba: Prof. dr. sc. Mladen Črnjar (ime, prezime i potpis)	
Odgovorni voditelj:	Gordana Uroda, dipl.ing.arh.	
Stručni tim u izradi plana: Gordana Uroda, dipl. ing. arh. Vedran Radić, dipl ing. građ.		
Pečat predstavničkog tijela:	Predsjednik predstavničkog tijela: MARČELO DAMIJANJEVIĆ (ime, prezime i potpis)	
Istovjetnost ovog prostornog plana s izvornikom ovjerava: Pečat nadležnog tijela: Nada Kremenić, dipl. oec. (ime, prezime i potpis)		