


JADRANSKO MORE

- TERITORIJ
P = 4 662m²
- AKVATORIJ
P = 19 319m²



KOPIJA KATASTARSKOG PLANA - ZEMLJIŠNA KNJIGA		Mjerno: 1 : 1000
<small>PRUJEDLOG ZA KONCESIJU - PODRUČJE "VILA KIMEN RT KOVAČINE"</small>		
K.O. CRES	Naručilac: Cresanka d.d. Varošina 25, Cres OIB:47639427219	List broj: 1
	Pregledao: Vesna Štanić dipl.ing.geod	U Rijeci: 20.01.2017.
<small>Uradilo: Olga Vlahović, inž.</small>		Broj elaborata: 004/I-17
"GEO-VV" d.o.o.		Direktor: <small>Olga Vlahović, inž.</small>
<small>RUJKA, J. DOBRILE 2 tel: 024-201 fax: 024-452 e-mail: geo-vv@11.com.hr</small>		

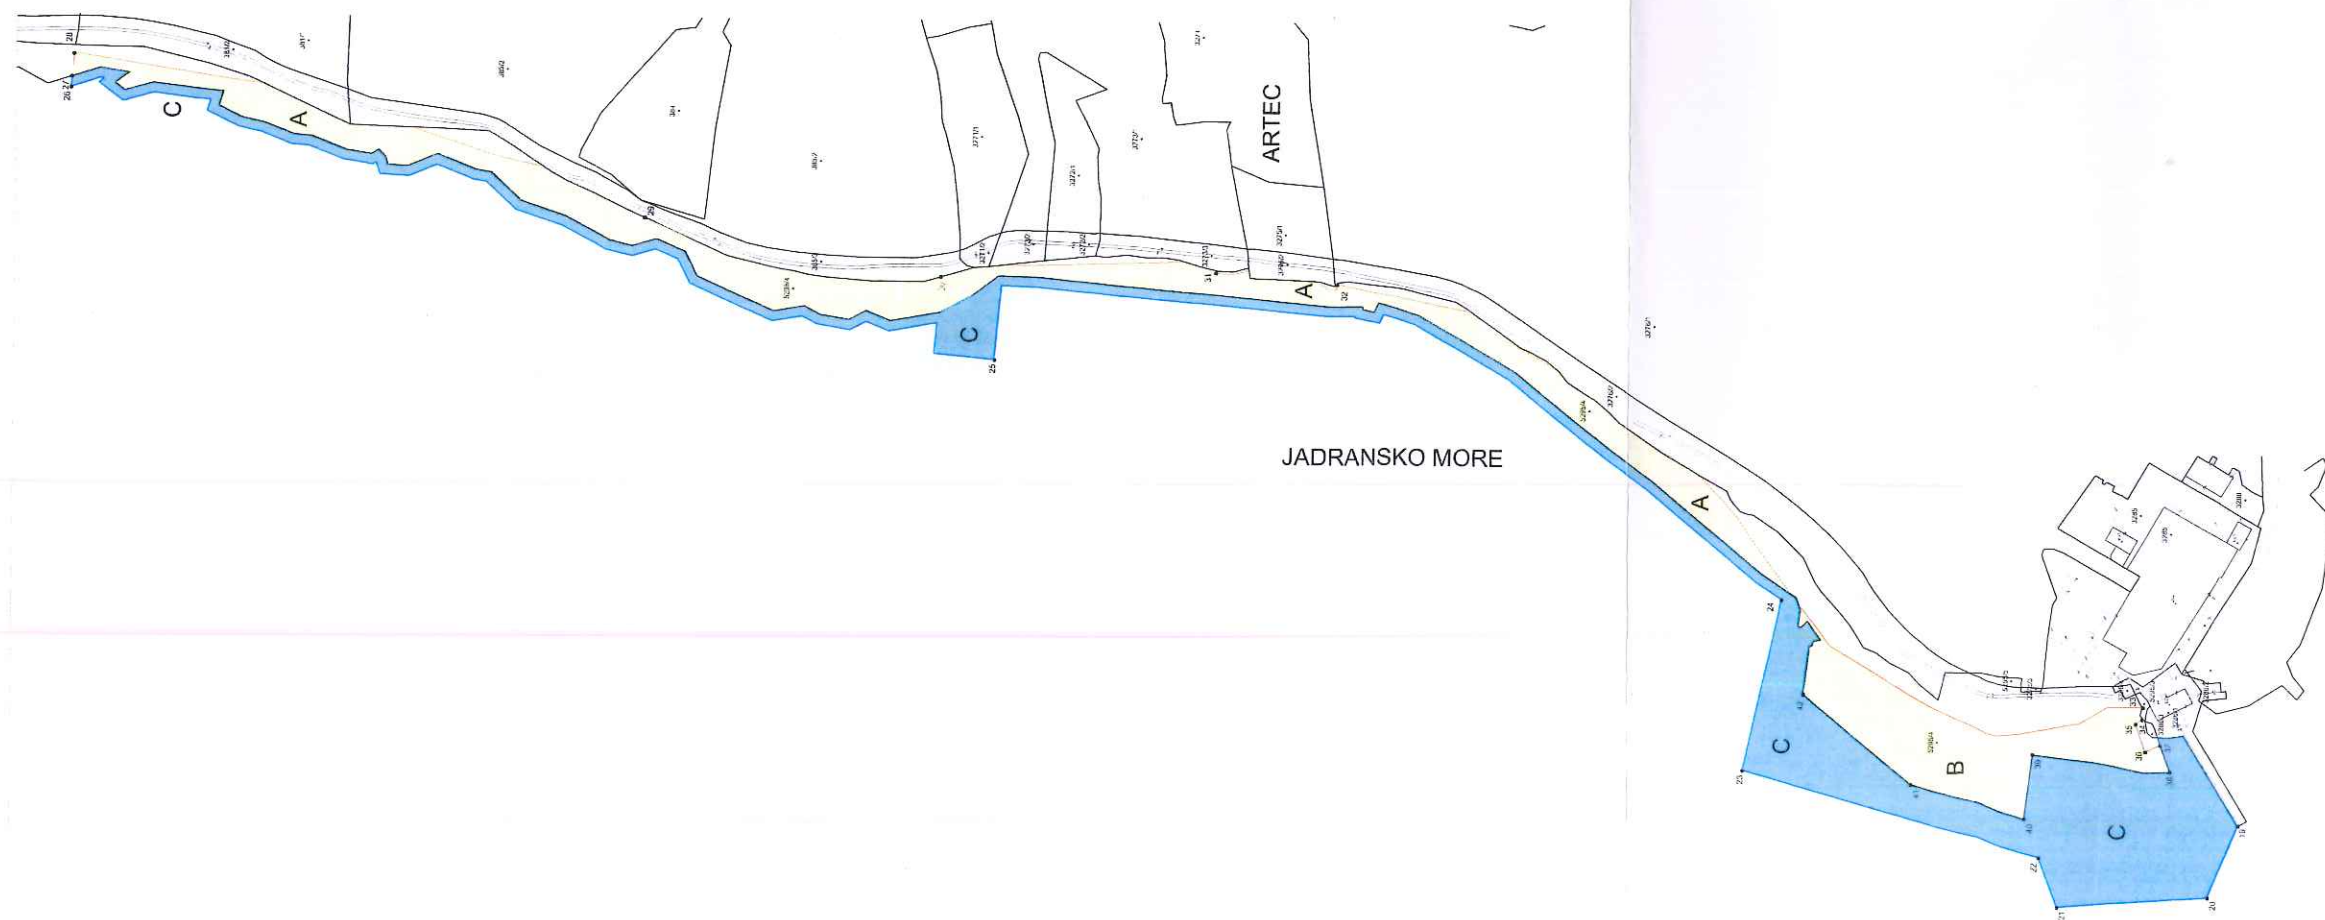

TERITORIJ	Površina m ²
Područje A	4154
Područje B	2036
Sveukupno	6190
AKVATORIJ	
C	6041

TERITORIJ
 P = 6 190 m²
 AKVATORIJ
 P = 6 041 m²



KOPIJA KATASTARSKOG PLANA		Mjerna:
PRUEDLJOG ZA KONCESIJU - PODRUČJE RT KOVAČINE - KRAJ KAMPA		1 : 1000
K.O. CRES - GRAD D.L. 11, 12	Naručilac: Cresanka d.d. Varožina 25, Cres OIB: 47639427219	List broj: 2
Izdalo:	Preporučnik:	U Rijeci: 12.01.2017.
Objavio: Dječji vrtić, inž.	Mjesna služba u.d. optičkog posla	Broj elaborata: 004/II-17
"GEO-VV" d.o.o.		Projektant:

RUJEVA J DOBRILJE 2
 tel: 024-207 144 523-452
 e-mail: geo-vv@in-k.com.hr