


Prometni projekt regulacije prometa na području naselja Cres

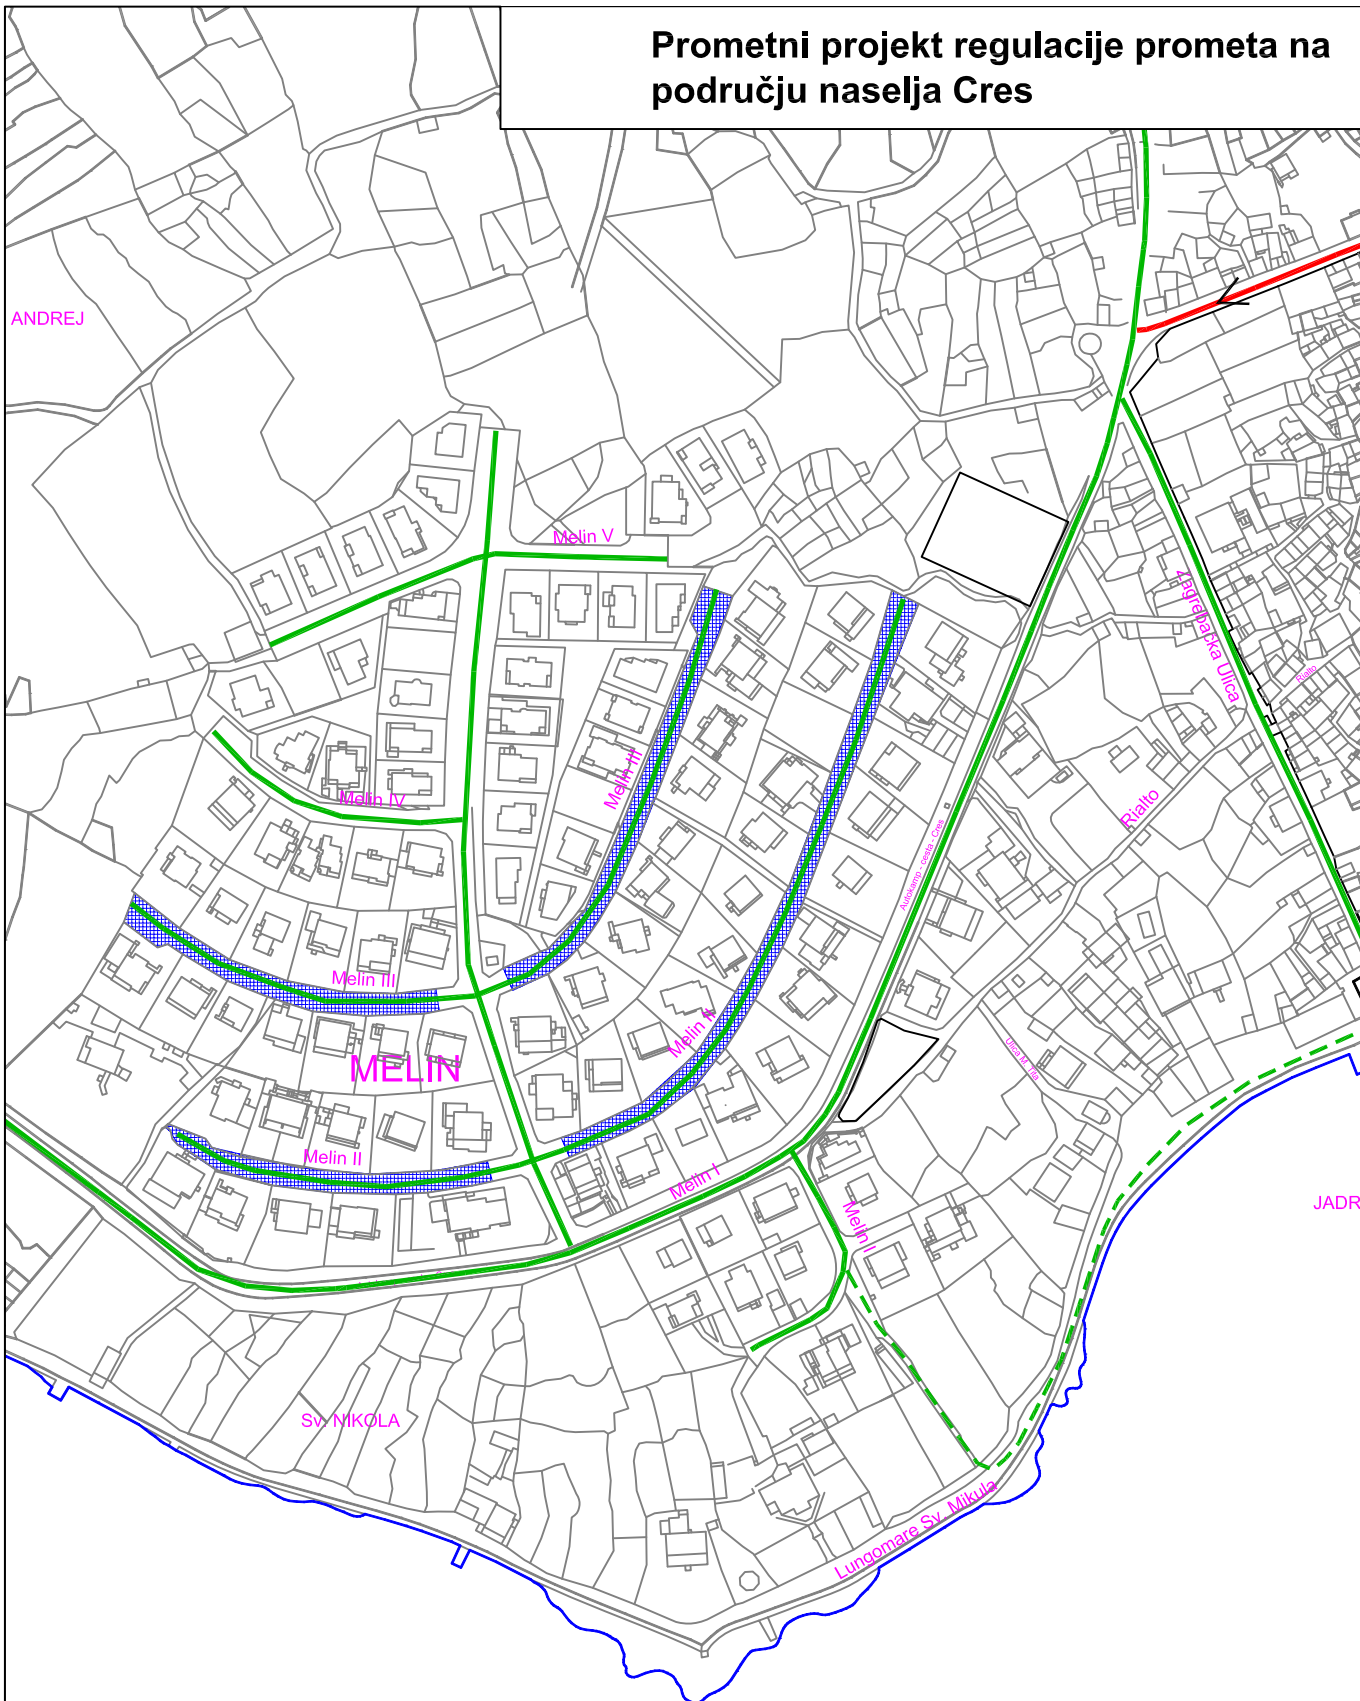

Kazalo:

- dvosmjerna
- - - - dvosmjerna ulica za vozila s dozvolom
- jednosmjerna
- zona smirenog prometa

Sadržaj nacrt:

**PREDLOŽENI REŽIM PROMETOVANJA NA
PODRUČJU NASELJA MELIN**

Naručitelj: GRAD CRES

Izrada : Pro Via j.d.o.o. Kastav

Broj el.: 03-2016

Datum: 12/2016.

Mjerilo: 1:2.500

List br: **2.C**