Prometni projekt regulacije prometa na području naselja Cres

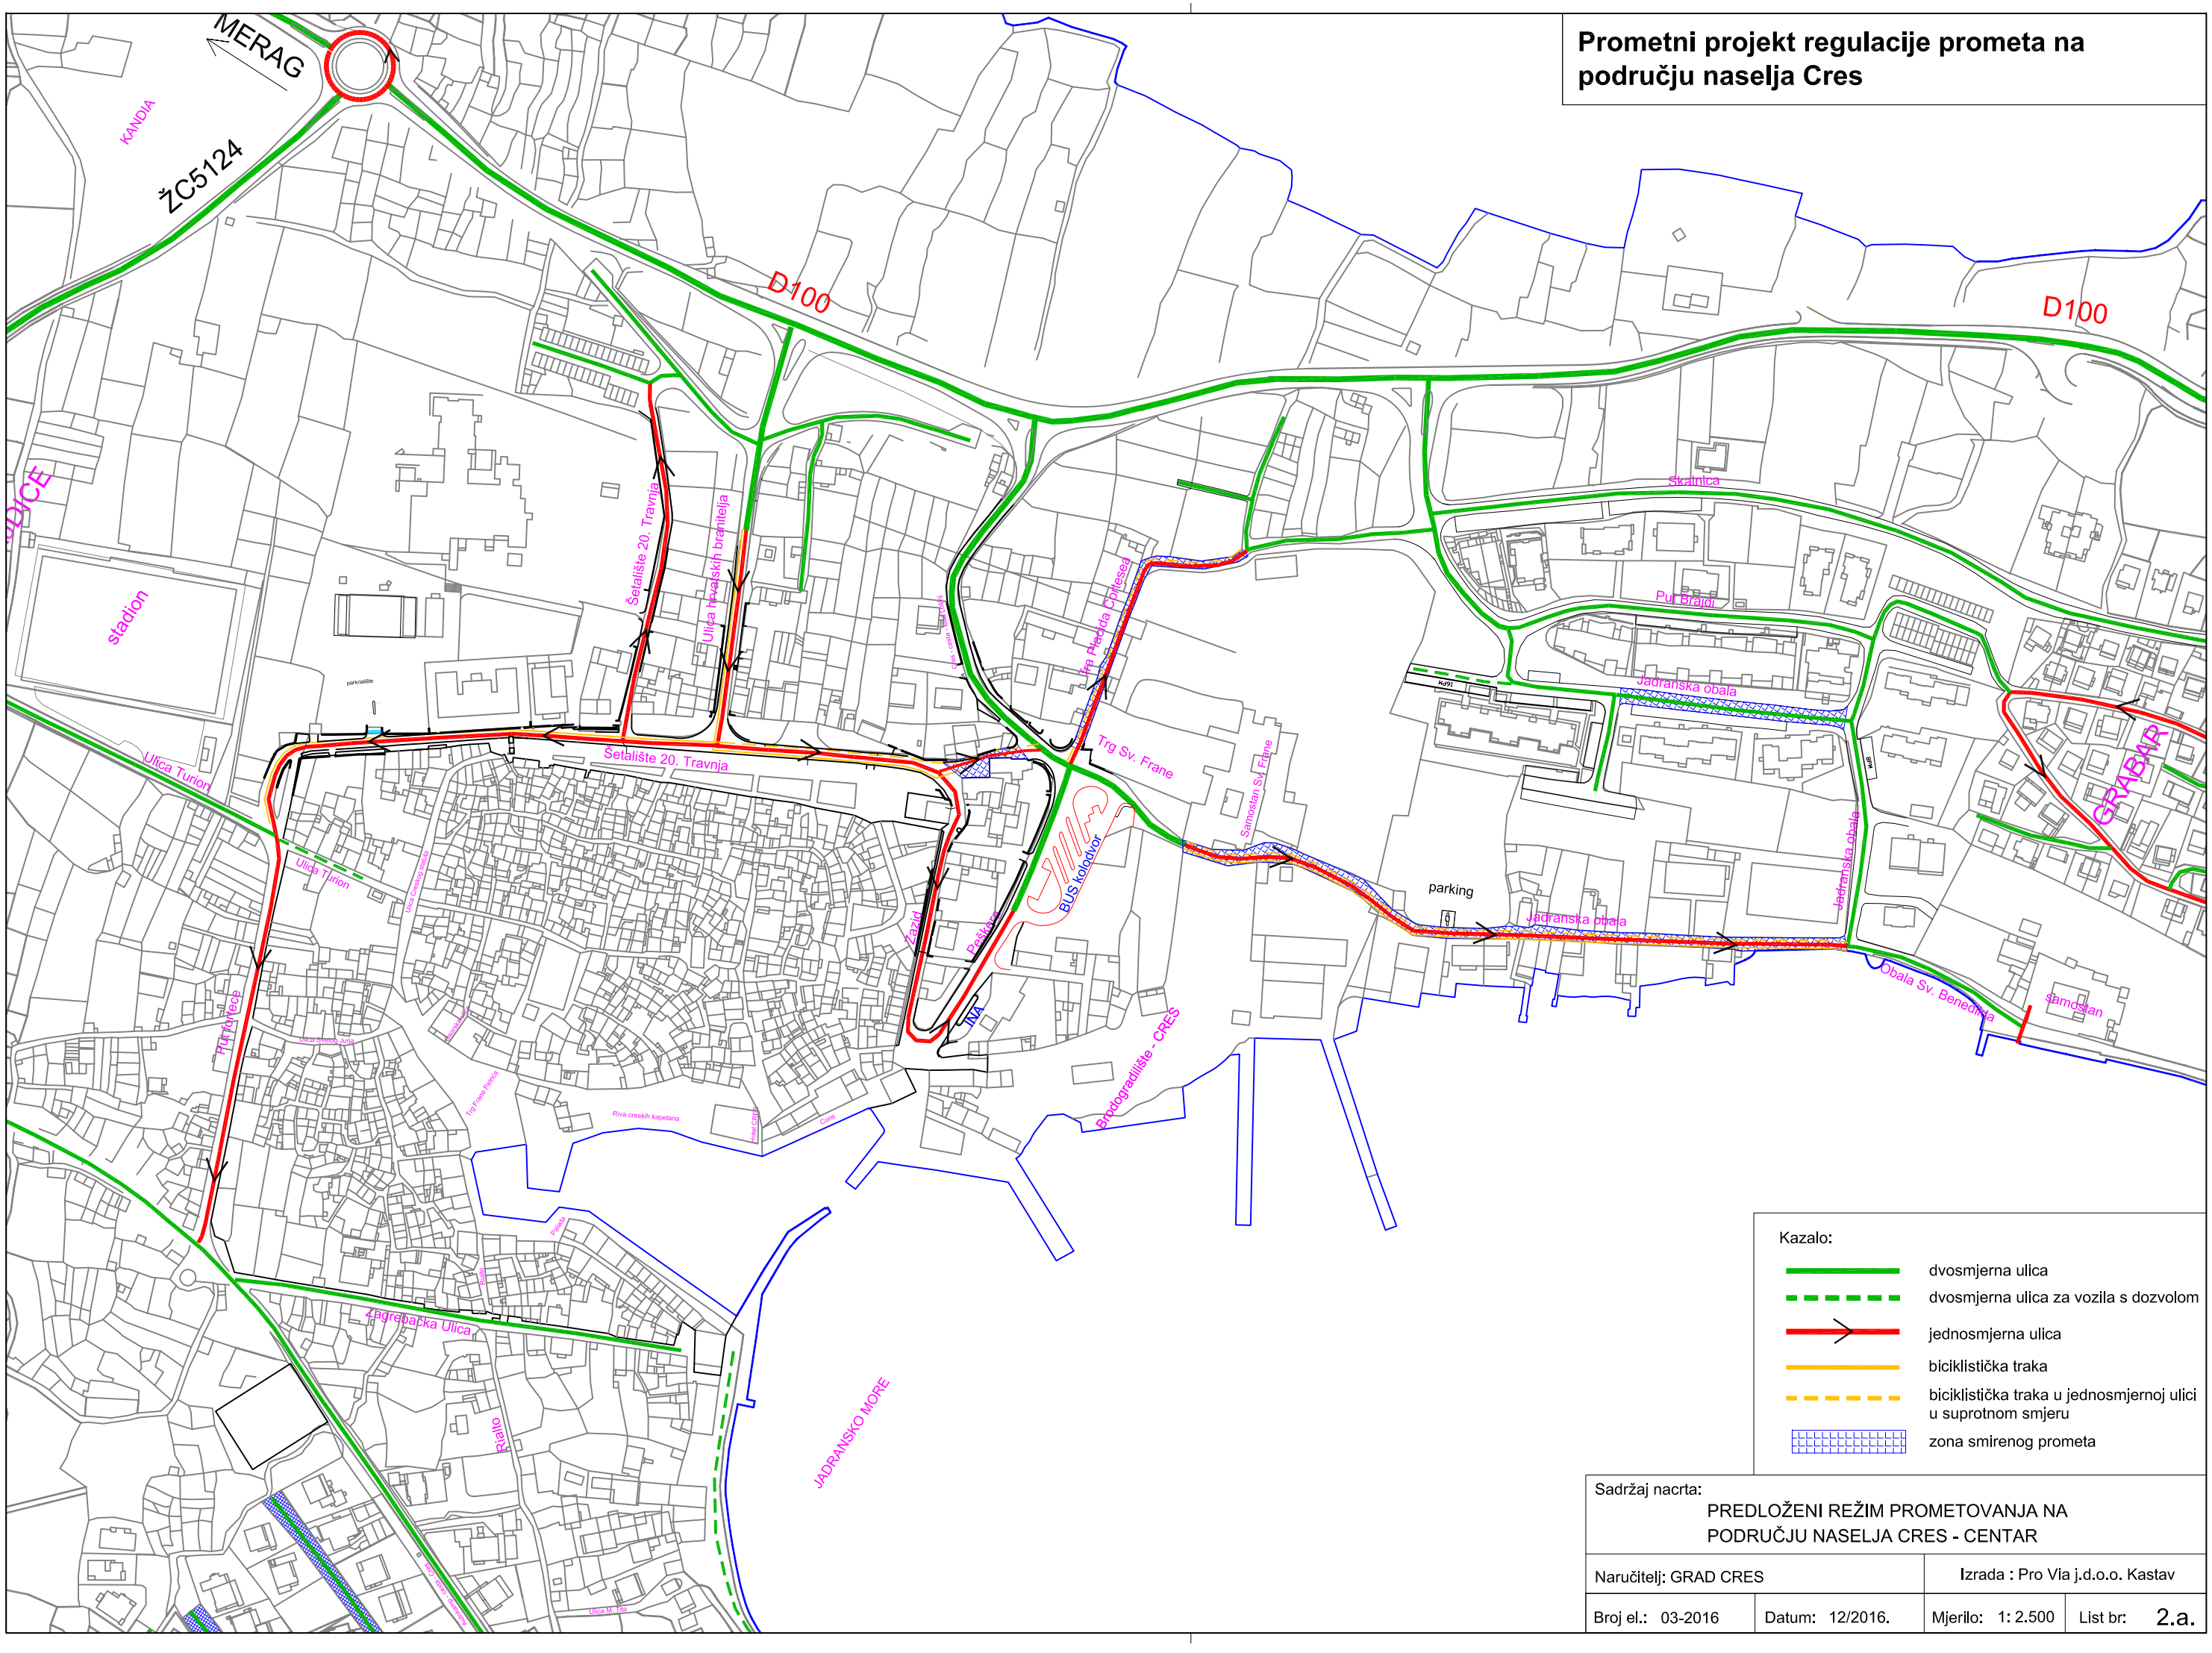

Kazalo:

- dvosmjerna ulica
- dvosmjerna ulica za vozila s dozvolom
- jednosmjerna ulica
- biciklistička traka
- biciklistička traka u jednosmjernoj ulici u suprotnom smjeru
- zona smirenog prometa

Sadržaj nacrta:

PREDLOŽENI REŽIM PROMETOVANJA NA PODRUČJU NASELJA CRES - CENTAR

Naručitelj: GRAD CRES		Izrada : Pro Via j.d.o.o. Kastav	
Broj el.: 03-2016	Datum: 12/2016.	Mjerilo: 1: 2.500	List br: 2.a.